

Glass House

Ympäri vuotiseen
asumiseen,
kodiksi tai
vapaa-aikaan!
80–150 m²


INSPIROIDU
uudet sisustustyyylit

Saatavilla
MUUTTOVALMIINA

Kontio
Glass House

10 *vuotta*
juhlamallisto

KONTIO

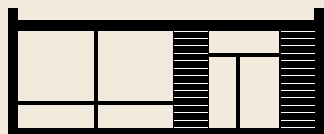

Kontiolehti nro 26
2. painos 07/2025

Päätoimitus
Petri Hiltula

Kontiotuote Oy
Ranuantie 224, 93100 Pudasjärvi
info@kontio.fi
020 770 7400

Ulkoasu ja taitto
Kouta Media

Painopaikka
Painomiehet

Kontio Glass House -lehti on
Kontiotuote Oy:n kustantama.

Voit tilata lehtiä yksittäis-
kappaleena ilmaiseksi
www.kontio.fi. Lehdet ovat
saatavilla myös kaikissa
Kontio-myymlöissä.



Kannessa: Syksyinen heijastus Glass Housen ikkunassa.

Tuotekehityksemme on jatkuvaa, joten tämän lehden
valokuvat, mallinnukset tai pohjakuvat saattavat poiketa
nykyisestä vakiomallistamme. Pidätämme oikeuden
tuotekehitysmuutoksiin ja mahdollisuuden vaihtaa jokin tuote
toiseen vastaavanlaatuiseen. Tässä lehdessä annetut tiedot
koskevat vain tässä lehdessä esitettyjä malleja.

Rakennusten pinta-alat on laskettu käyttäen ulkoseinä-
materiaalina 205 mm:n paksuista hirttä. Pohjapiirroksissa
ilmoitetut mitat ovat hirren keskeltä keskelle -mittoja.
Pohjakuvat esitetään 1:100 mittakaavassa.

Mallien hintatiedot saat lähimmältä Kontio-myyjältäsi.

Sisältö

Artikkelit

5	Pääkirjoitus	16	Kontio Living -värimaailmat
24	Ylellistä ja ajatonta tunnelmaa		
28	Tilantuntua – Glass House 2 105A ja 105B		
36	Glass House 10 vuotta		
42	Tutustu Glass House -mallistojen eroihin		

Sisältö

Pääkirjoitus.....	5
Glass House 2:n muuntelumahdollisuudet	6
Glass House 2 T150	8
Glass House 2 T140	11
Glass House 2 125	12
Kontio Living -värimaailma – Ruskeita sävyjä.....	16
Kontio Living -värimaailma – Pehmeitä sävyjä.....	20
Ylellistä ja ajatonta tunnelmaa	24
Glass House 2 115.....	26
Glass House 2 105	28
Glass House 2 95	30
Glass House 2 85	32
Glass House 2 80.....	34
Glass House 10 vuotta.....	36
Valitse sinulle sopivin toimitusvaihtoehto.....	40
Kuusi askelta omaan Glass Houseesi	41
Löydä oma Glass Housesi	42

Glass House 2

– ajattoman arkkitehtuurin juhlaa



Mallistostamme löytyvät jo menestyneet Glass House huvila- ja talomallistot, jotka edustavat selkeästi erilaisia asumisen tarpeita. Jo kymmenen vuotta täyttänyt huvila-mallisto toi uudella tavalla linjakkaan arkkitehtuurin ja lasipinnat hirsirakentamiseen ja vapaa-aikaan, luoden pohjan modernin hirsiarkkitehtuurin syntymiselle. Huviloiden menestyksen ja asiakkaidemme toiveen pohjalta kehitimme talon määräykset täyttävän Glass House –talomalliston, joka puolestaan toi modernin ajattoman hirren rohkeasti omakotirakentamiseen.

Olemme nyt yhdistäneet nämä kaksi maailmaa: talot ja huvilat. Näin syntyi Glass House -kakkoskodit. Niissä yhdistyvät vapaa-ajan suosittu ja tunnistettava, ajaton Kontio Glass House -arkkitehtuuri sekä ympärivuotinen asuminen, täyttäen myös kaikki talojen kriteerit. Nyt voit siis rakentaa entistäkin helpommin huikeaa mid-century modern -arkkitehtuuria mihin käyttötarkoitukseen tahansa.


Numero kaksi kertoo myös kehityksestä. Siitä, että moni asia on viety seuraavalle tasolle. Suurempi huonekorkeus, korkeammat ikkunat, enemmän muunneltavuutta sekä uusia pohjaratkaisuja, joissa yhdistyvät niin vapaa-ajan kuin arjen mahdollisuudet.

Tervetuloa inspiroitumaan ja ihastumaan ensimmäiseen täysin muuttovalmiiksi suunniteltuun Glass Houseemme sekä jatkamaan kanssamme modernin arkkitehtuurin tarinaa seuraaviksi vuosikymmeniksi eteenpäin!


Petri Hiltula
Design manager

Glass House 2

muuntelumahdollisuudet

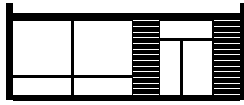


Kontion joustavan toimintamallin ansiosta mallien muuntelu on mahdollista tarjoten paljon vaihtoehtoja juuri omanlaisen kodin tai huvilan luomiseen. Jatkuvan tuotekehityksen johdosta tässä esitettyjen vaihtoehtojen lisäksi saatavilla voi olla uusia muuntelumahdollisuuksia. Löydät viimeisimmät tiedot kontio.fi.

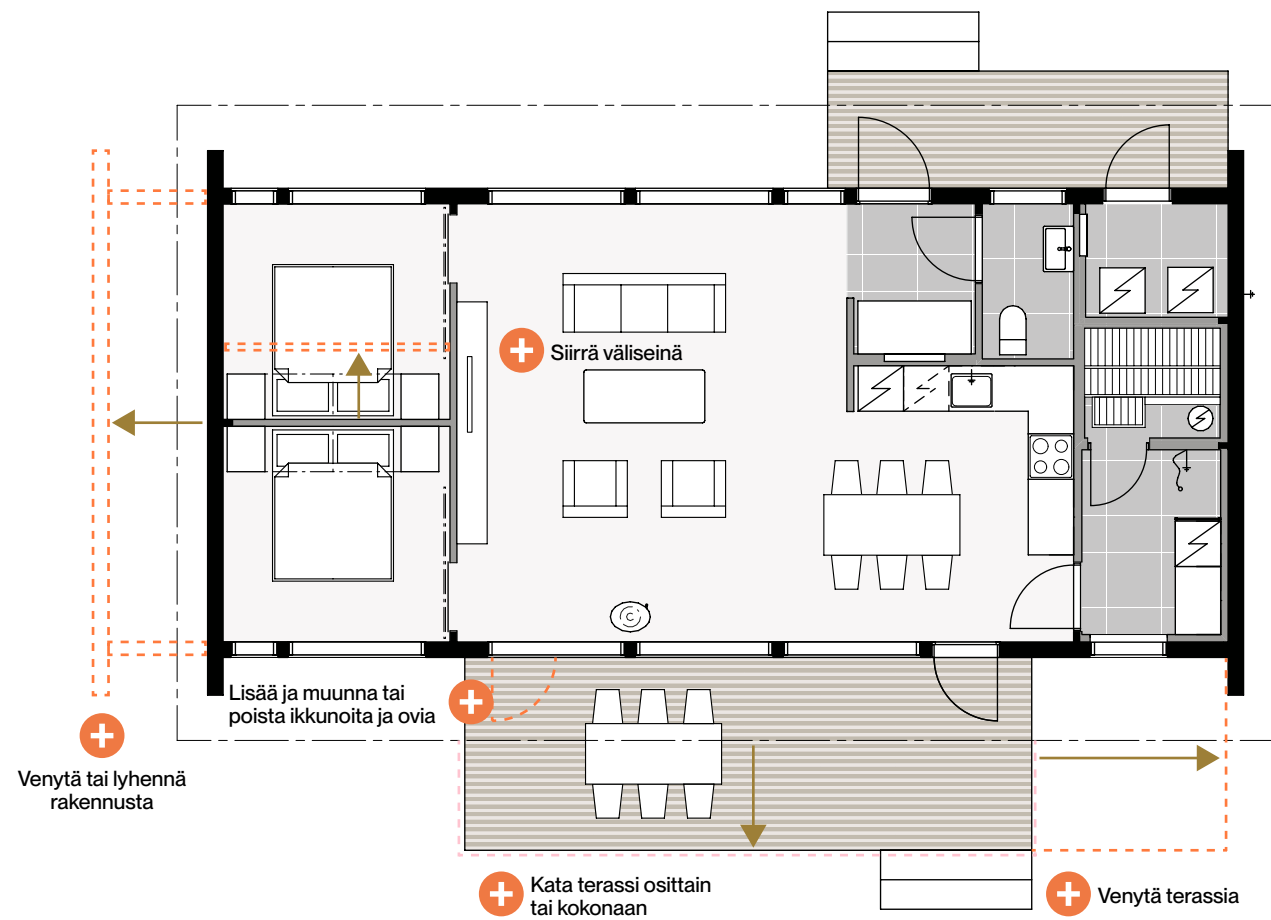


Peilaa pohjakuva

KATTORATKAISUT

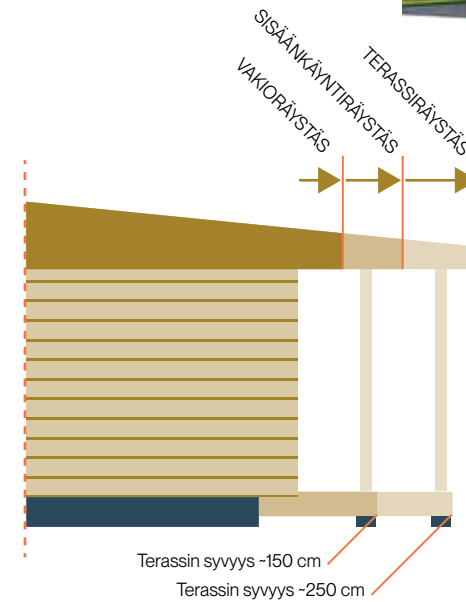

Funkkisräystäs

Räystääspituudesta riippuen joko siron tai hieman paksumman näköinen katto on ajattoman tyylikäs ja virtaviivainen. Tasainen räystäänelusen ja terassin katto luo modernia ilmettä ja mahdollistaa erilaisten valoratkaisujen kattoon upottamisen.

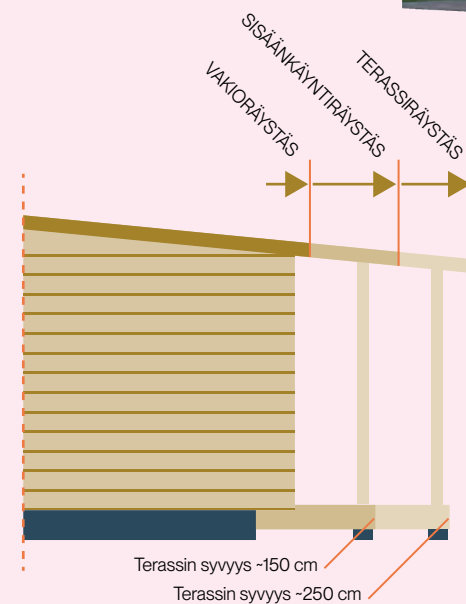


Original-räystäs

Ilmava ja kevyen näköinen räystäs toimii kaikissa ympäristöissä. Räystäänelus ja terassin katos myötäilee kauniisti katon vinoa kulmaa.



Uusia näkökulmia

Vastaamme asiakkaittemme toiveisiin entistä suuremmista huvilamalleista. Tämä hulppea 150-neliöinen huvila toimiikin myös kotina. Suurempi koko tuo myös uusia näkökulmia täysin uudenlaisen T-mallisen pohjan muodossa. Koko perheen yhteen kokoava oleskelu- ja makuuhuonesiipi avautuu päämaisemaa kohti toisen siiven sisältäessä kodin muita toimintoja. T-muoto luo pihalle erillisiä tiloja, joille voi muodostaa erilaisia käyttötarkoituksia ja näkymiä. Neljä makuuhuonetta antaa mahdollisuuksia tilankäyttöön. Huoneiden käyttötarkoitus muuttuu asukkaiden tarpeiden mukaan vaikkapa työ- tai musiikkihuoneeksi.

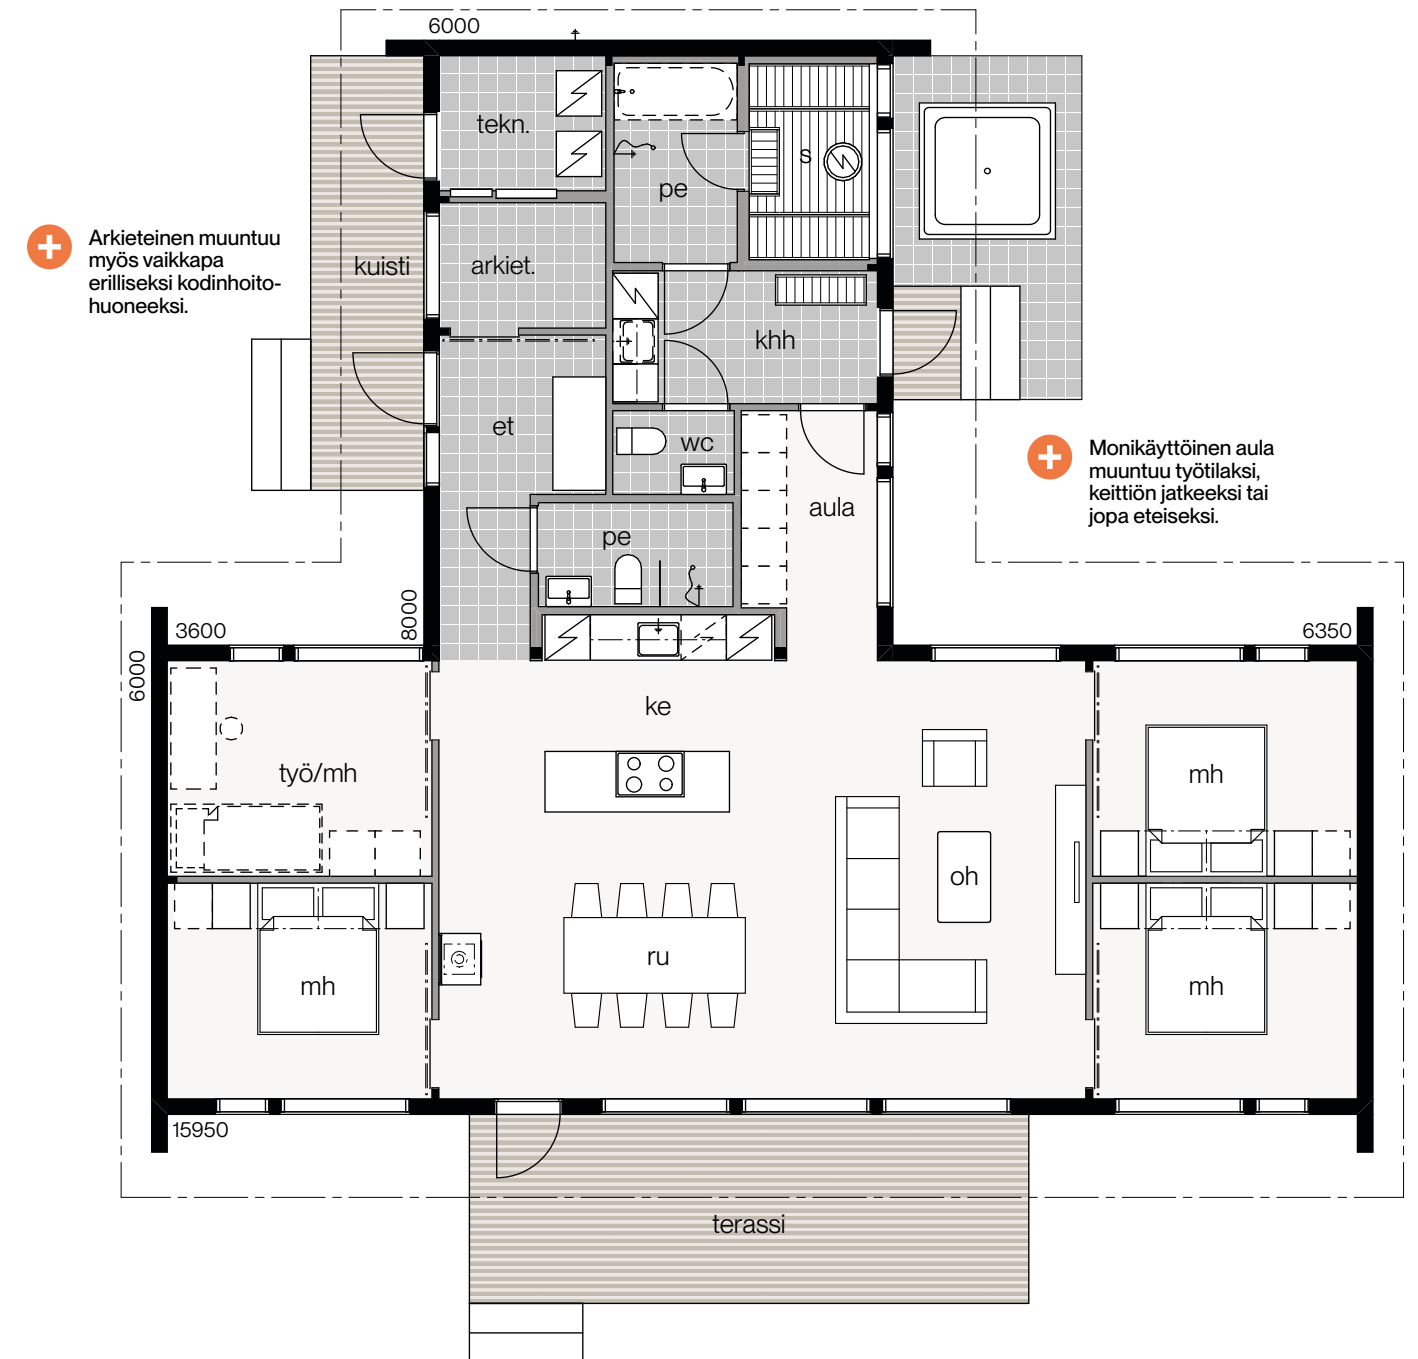


GLASS HOUSE 2 T150A

KERROSALA
150 m²

HUONEISTOALA:
137 m²



Glass House 2 T140A

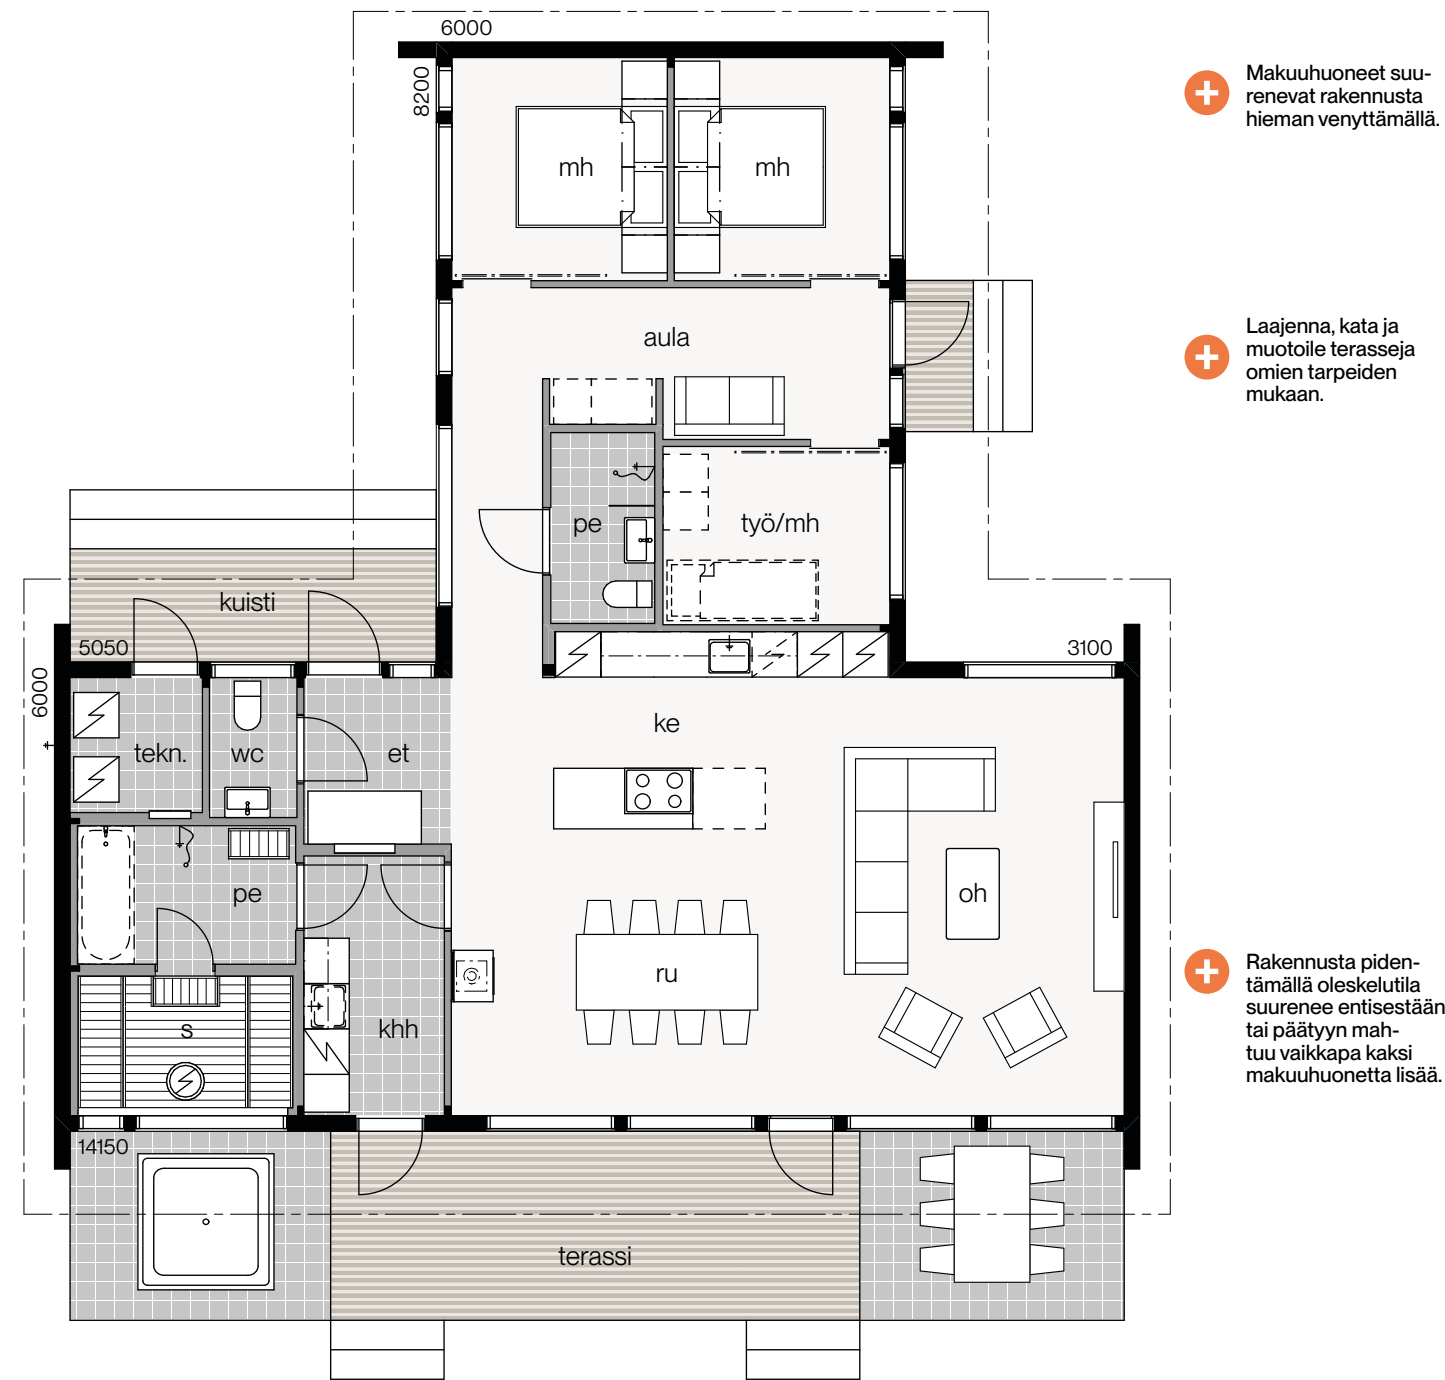

+ Makuuhuoneet suurenevät rakennusta hieman venyttämällä.

+ Laajenna, kata ja muotoile terasseja omien tarpeiden mukaan.

+ Rakennusta pidentämällä oleskelutila suurenee entisestään tai päätyyn mahtuu vaikkapa kaksi makuuhuonetta lisää.

GLASS HOUSE 2 T140A | KERROSALA: 140 m² | HUONEISTOALA: 128 m²

Elämäntyylin mukaan

Salainen huvila luonnon keskellä tai maamerkki golfkentän laidalla, koti taajamassa tai metsän siimeksessä. Tämä 140-neliöinen talo mukautuu kaikkiin elämäntyyliin. Runsaiden oleskelutilojen yhteydessä on kylpyosasto makuuhuoneiden puolestaan sijoittuessa yksityisempään siipeen, josta avautuu oma piha maisemineen.



Glass House 2 125B

Glass House 2 125

Luksuksen *tuntua*

Ajattoman arkkitehtuurin Glass House maastoutuu kauniisti luontoon, kun talon väritys poimitaan ympäröivästä luonnosta.

125-neliöinen kakkoskoti tarjoaa runsaasti tilaa ja vaihtoehtoja erilaisiin asumistyyliihin. Laajenna oleskelutiloja terasseilla ja pihan toiminnoilla, kuten uima-altaalla tai kesäkeittiöllä.

GLASS HOUSE 2 125A


KERROSALA

125 m²

HUONEISTOLA:

113,5 m²

Glass House 125A majoittaa suuren määrän yöpyjiä tai asukkaita. Runsas huoneiden määrä tarjoaa myös paljon mahdollisuuksia erilaisille toiminnolle ja pohjaratkaisun muuntelulle.

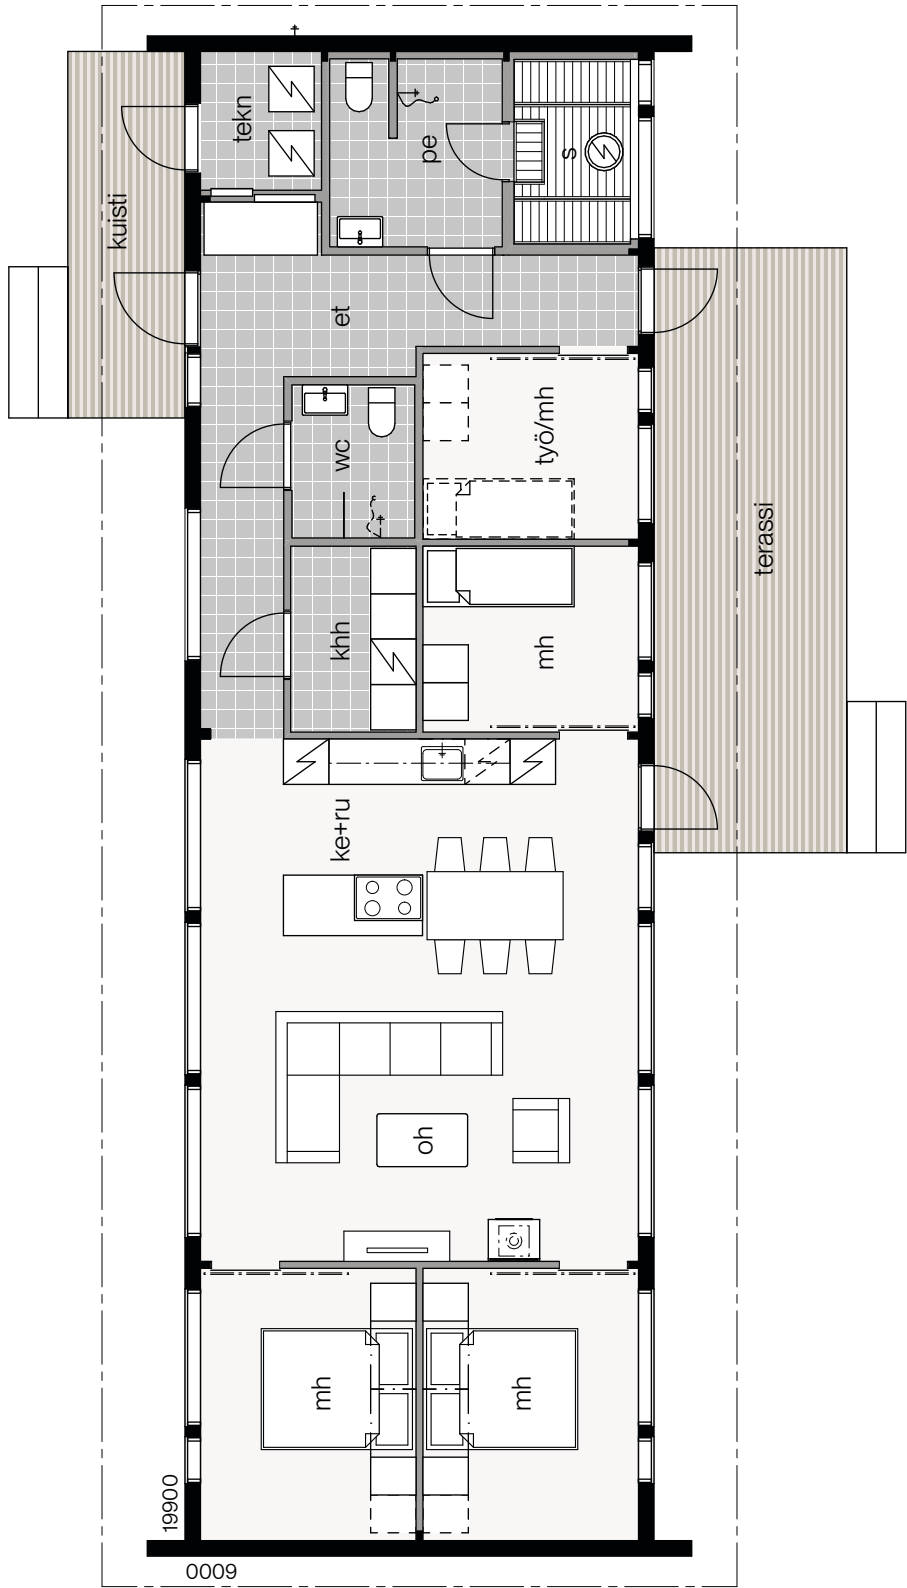

Mikäli oleskelutila
kaipaa lisää neliöitä,
voi niitä näppärästi
lohkaista päädyn
makuuhuoneista.



Keittiölle syntyy oma
pantry pienentämällä
vierelistä makuu-
huonetta. Samalla
toinen makuuhuone
suurenee.



Yhdistämällä saunan
ja makuuhuoneen
välisen käytävän
osaksi makuuhuo-
netta, syntyy viihtyisä
takahuone tai toinen
olohuone.

GLASS HOUSE 2 125B


KERROSALA

125 m²

HUONEISTOLA:

114 m²

Väljän asumisen ja rennon elämäntyylin Glass House 125B tar-
joaa reilusti tilaa oleskeluun. Päämakuuhuone omalla vaatehuo-
neella ja kylpyhuoneella tuo luksusta jokaiseen päivään. Myös
toisessa makuuhuoneessa on oma kylpy- ja vaatehuoneensa
mukavan asumisen takaamiseksi

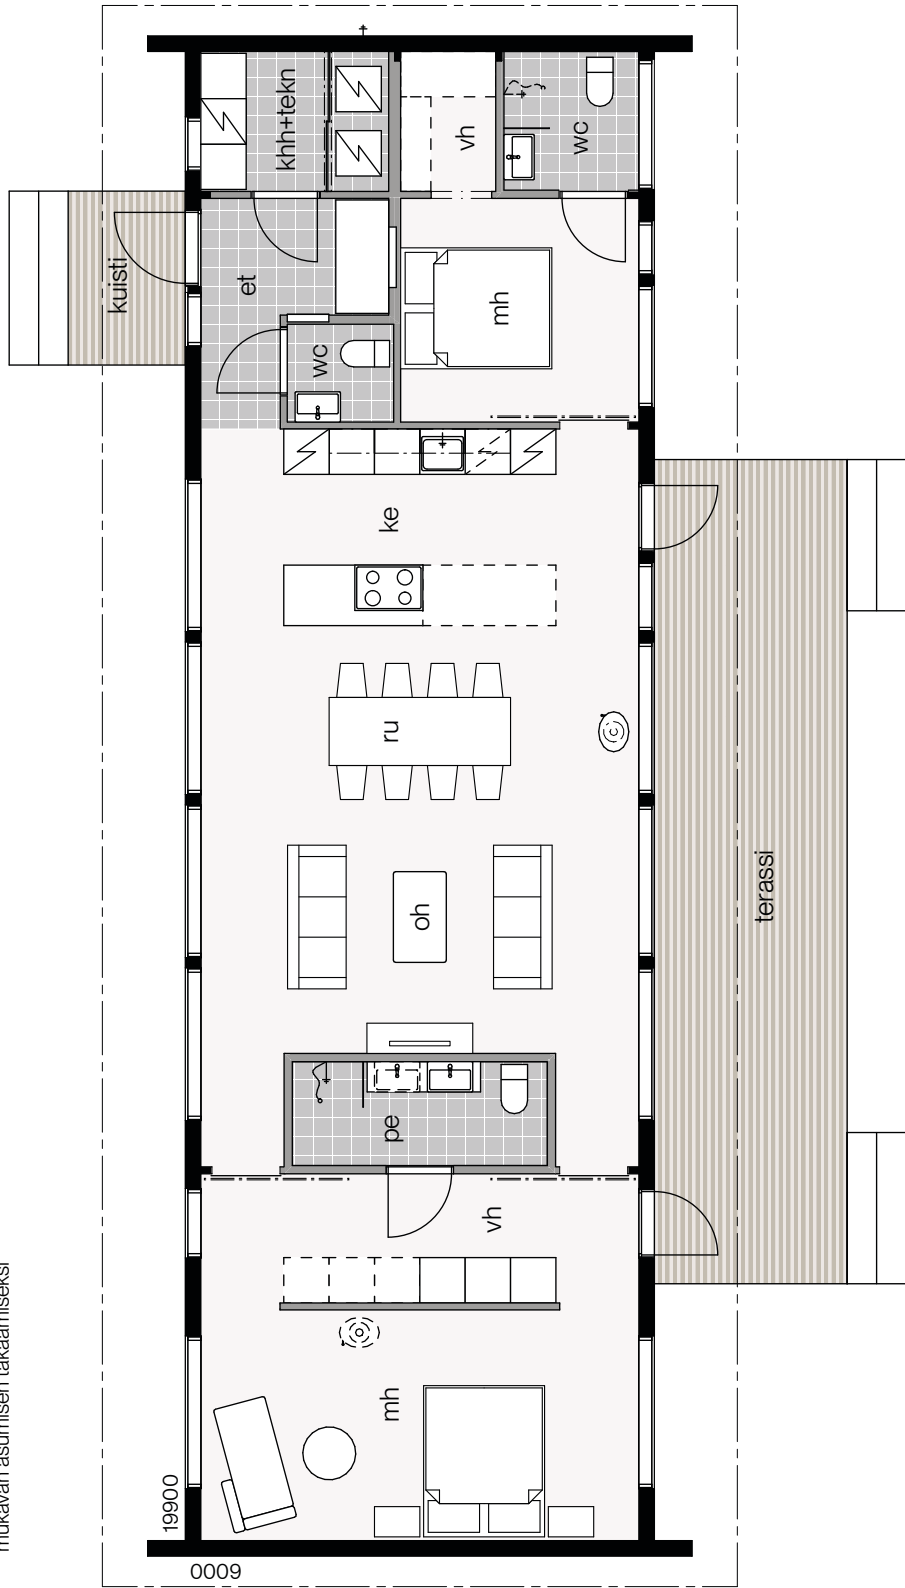

Taloon saa yhden
huoneen lisää jaka-
malla päädyn suuri
makuuhuone kahtia
ja sulkemalla käynti
vaatehuoneeseen.

KONTIO LIVING -VÄRIMAAILMA

Ruskeita sävyjä

esitettynä Glass House 2 125B -mallissa.





Ruskeita sävyjä

Ruskean sävyistä ja erilaisista pintojen tekstureista muodostuvan värimailman tunnelma on luksusmainen ja rauhoittava.

Erilaiset puumateriaalit ja niiden sävyt yhdistettynä kivimateriaaleihin luovat ajattoman kokonaisuuden, joka vain paranee ajan myötä. Materiaalien hallittuun kirjoon yhdistyvät erilaiset metallit valaisimissa ja keittiön yksityiskohdissa luoden sisustukseen lisää kerroksellisuutta ja mielenkiintoa.

Glass House 2:n suuri huonekorkeus korostuu tv-seinän pystypaneloinnilla, jonka taakse on asennettu epäsuora valaistus.

Värimailman tiedot:

Tarkat Kontio Living -sisustustiedot ovat Kontion asiakkaiden käytössä.

KONTIO LIVING -VÄRIMAAILMA

Pehmeitä sävyjä

esitettynä Glass House 2 125B -mallissa.





Pehmeitä sävyjä

Pehmeistä hiekan ja puun sävyistä ammentava värimaailma luo kevyenpehmoisen tunnelman.

Ruusukultaiset ja lämpimät metallit korostavat luksuksen tuntua mustien yksityiskohtien tuoden puolestaan ryhtiä kokonaisuuteen.

Hirren luonnollinen sävy yhdistettynä mustaan ja valkoiseen luo sisustuksen ajattomat raamit. Muut lähes puuterimaiset sävyt puolestaan tuovat pehmeyttä kokonaisuuteen. Harkitut voimakkaamman sävyiset yksityiskohdat, kuten sohvut, luovat kokonaisuuteen lisää mielenkiintoa.

Värimaailman tiedot:

Tarkat Kontio Living -sisustustiedot ovat Kontion asiakkaiden käytössä.

Maytoni Jupiter
// Seinävalaisin luo tunnelmaa.
Monet valaisimet ovat kuin taideteoksia.



&Tradition Como
// Ladattava pöytävalaisin on klassikko jo syntyessään.



HAY Palissade
// Metallinhoitoiset pihakalusteet kestävät aikaa.



&Tradition Bonnet SC93



Iittala Nappula



Alessi Blow Up
// Sivupöytä voisi olla suunniteltu 50-luvulla tai 2020-luvulla.



Iittala Pallas
// Uudelleen tuotantoon palannut maljakko on kuin sulava jääpala.



Audo Meira
// Tuli on ikaikainen elementti.

Ylellistä ja ajatonta *tunnelmaa*

Glass Housen ajaton arkkitehtuuri jatkuu ajattomassa sisustuksessa. Tuotteet voivat olla klassikoita tai uutuuksia. Pääasia, että ne edustavat laadukasta muotoilua, rehellisiä materiaaleja ja miellyttävät omaa silmää.



Acerbis Lokum
// Lasista valmistetut sohvapöydät hurmaavat materiaalin kauneudella

&Tradition Mnemonic
// Tuoksut ovat osa sisustusta.




Carl Hansen BK14





Ota *maisema* haltuun


Glass House on kaunis kaikissa maisemissa, mutta suurten lasipintojen ansiosta se myös kehystää ympäröivät maisemat ja näkymät vuodenaikojen ja vuorokaudenvaihteluineen osaksi asumista. Hirren tutkitusti hyvinvointia lisäävien ominaisuuksien lisäksi pääset lähemmäksi maadoittavaa luontoa.

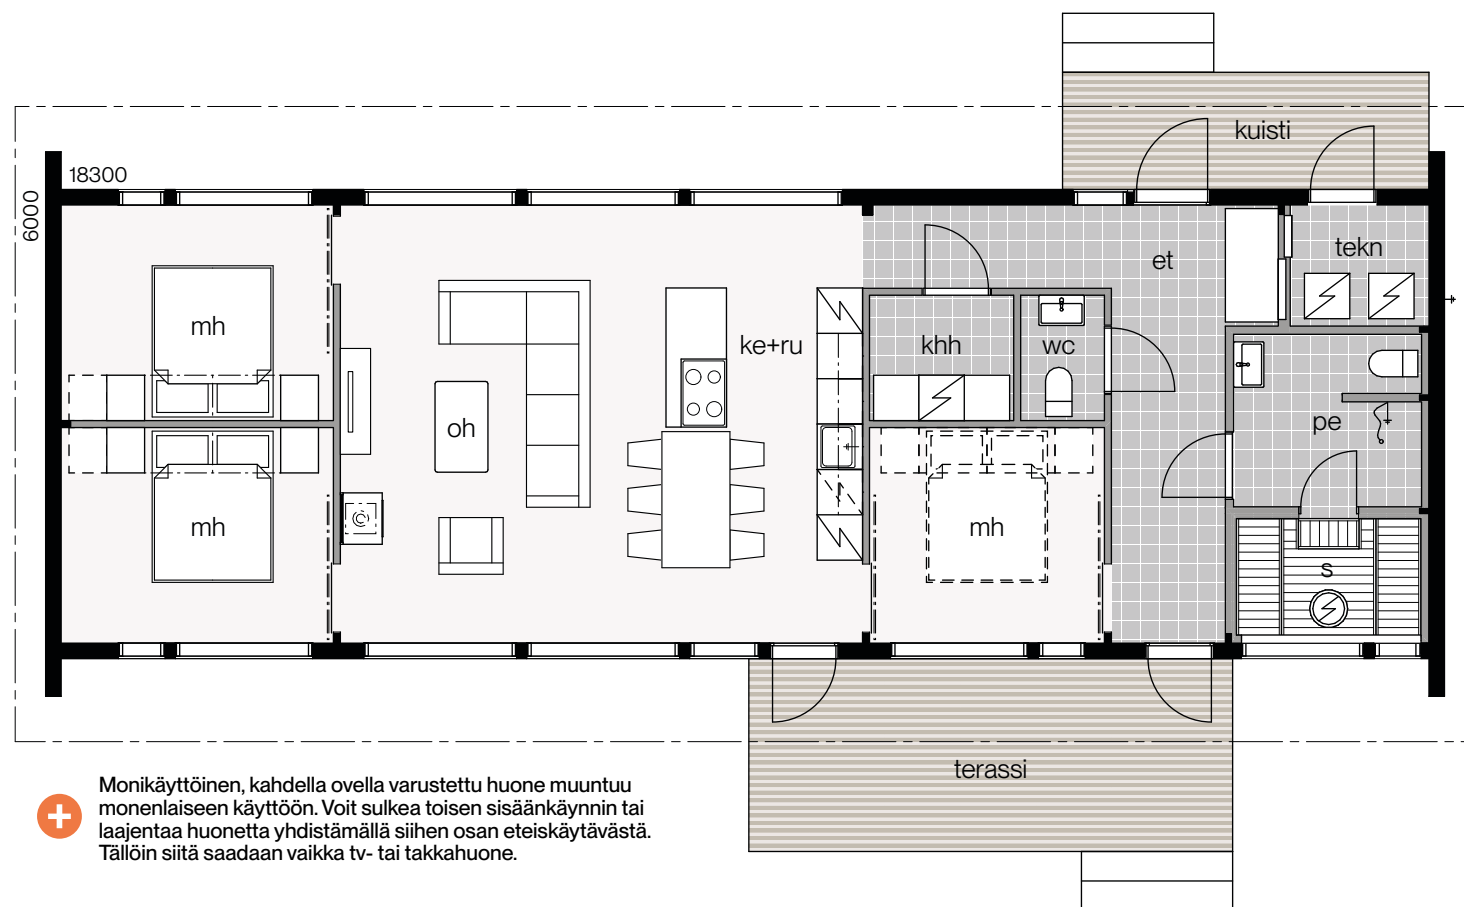

GLASS HOUSE 2 115A

KERROSALA
115 m²

HUONEISTOALA:
104,5 m²

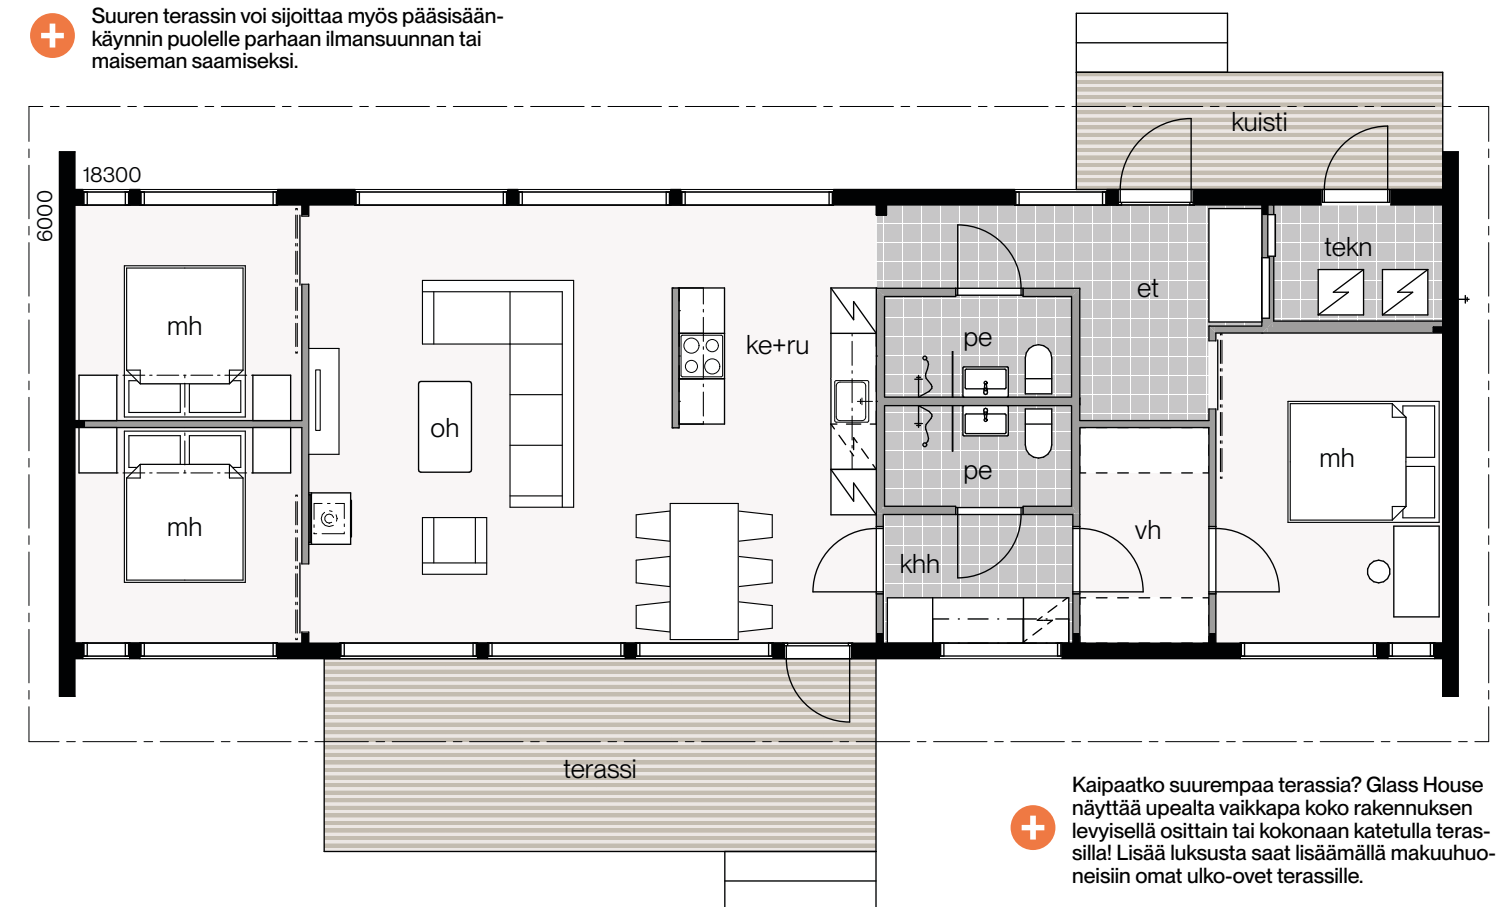

GLASS HOUSE 2 115B

KERROSALA
115 m²

HUONEISTOALA:
104,5 m²

Kaipaatko suurempaa terassia? Glass House näyttää upealta vaikkapa koko rakennuksen levyisellä osittain tai kokonaan katetulla terassilla! Lisää luksusta saat lisäämällä makuuhuoneisiin omat ulko-ovet terassille.

Tilantuntua

Hyvän suunnittelun ansiosta reiluun sataan neliöön mahtuu suuremmankin talon toiminnot. Kaikki arjen askareet soljuvat jouhevasti tarkkaan harkituissa pohjaratkaisuissa. Oman lisänsä tuo Glass House 2 -malliston vakiona oleva, tavallista suurempi huonekorkeus lattiasta kattoon ulottuvine ikkunoineen. Visuaalisesti tilantuntua kasvattaa entisestään lähes samassa tasossa sisäkaton kanssa jatkuva terassin katto sekä terassit.




Glass House 2 105B

GLASS HOUSE 2 105A

KERROSALA
105 m²


HUONEISTOALA:
95,5 m²

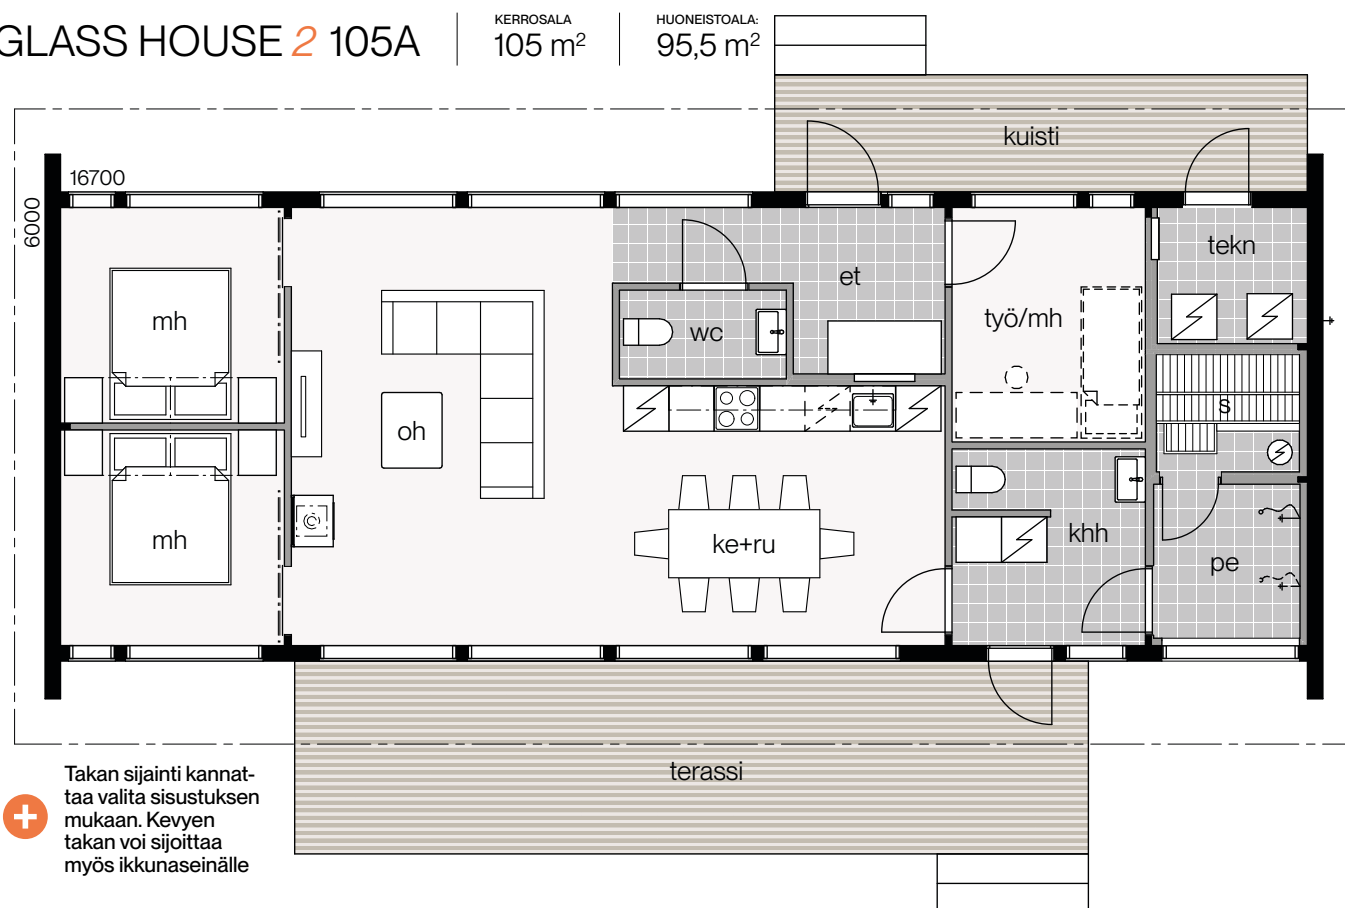

GLASS HOUSE 2 105B

KERROSALA
105 m²

HUONEISTOALA:
95 m²

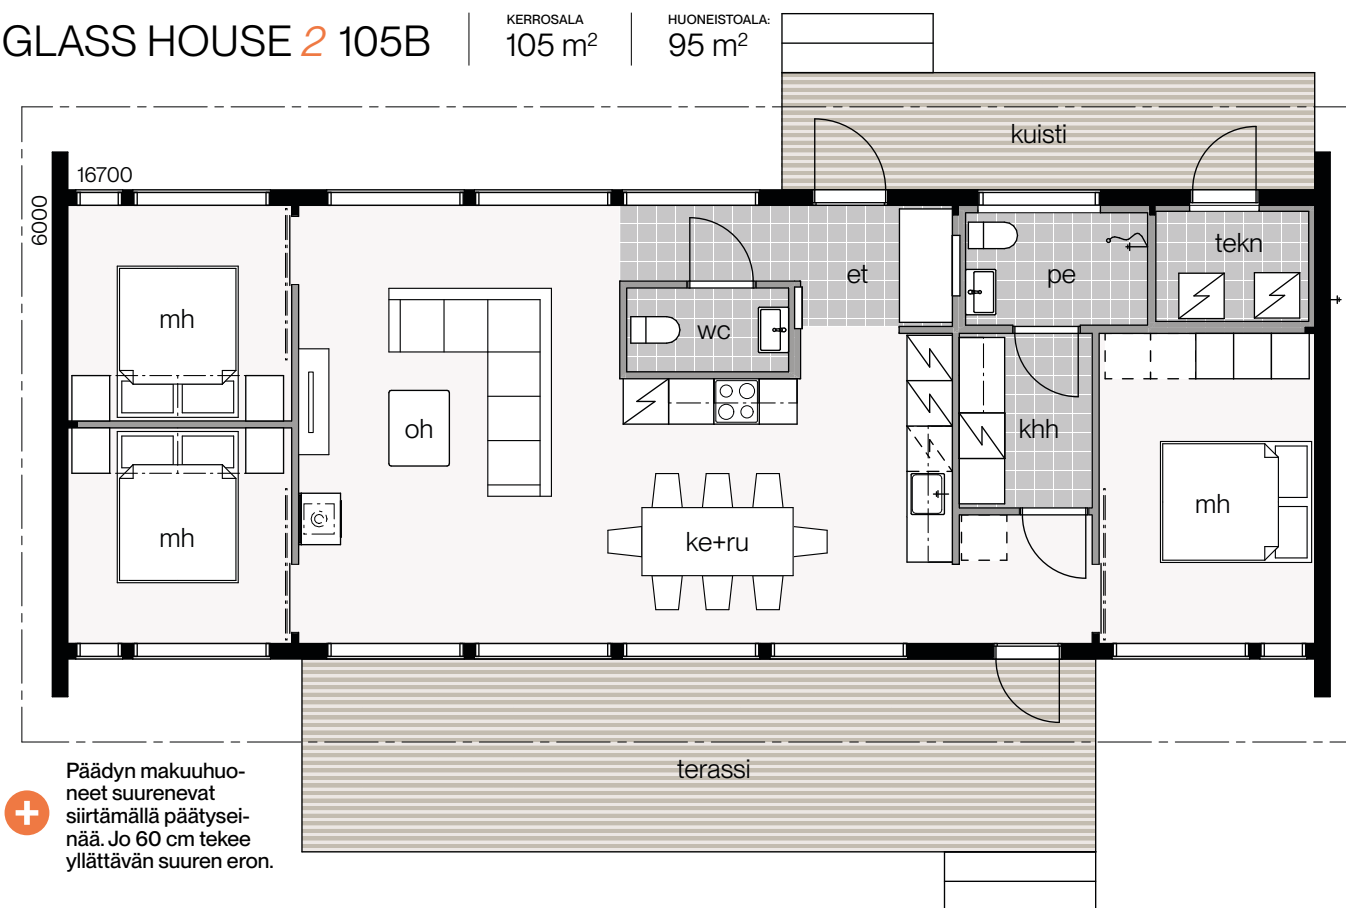




Värit vapautettu


Glass Housen ajaton arkkitehtuuri sallii upeasti erilaiset ulkoväriytykset sekä sisustustyyli. Hirren lämpimään tunnelmaan on helppo yhdistellä erilaisia luonnonmateriaaleja, tekstuureita ja sävyjä. Glass Housen julkisivut näyttävät upealta niin yksivärisenä kuin useammalla sävyllä toteutettuna.

Väljän tunnelman Glass House 95 antaa tilaa ajatuksille ja ympäröivälle luonnolle. Pidentämällä rakennusta vaikkapa metrillä, muuntuvat oleskelutilat tai makuuhuoneet entistäkin juhlallisemmiksi.

GLASS HOUSE 2 95A | KERROSALA 95 m² | HUONEISTOALA: 85,5 m²

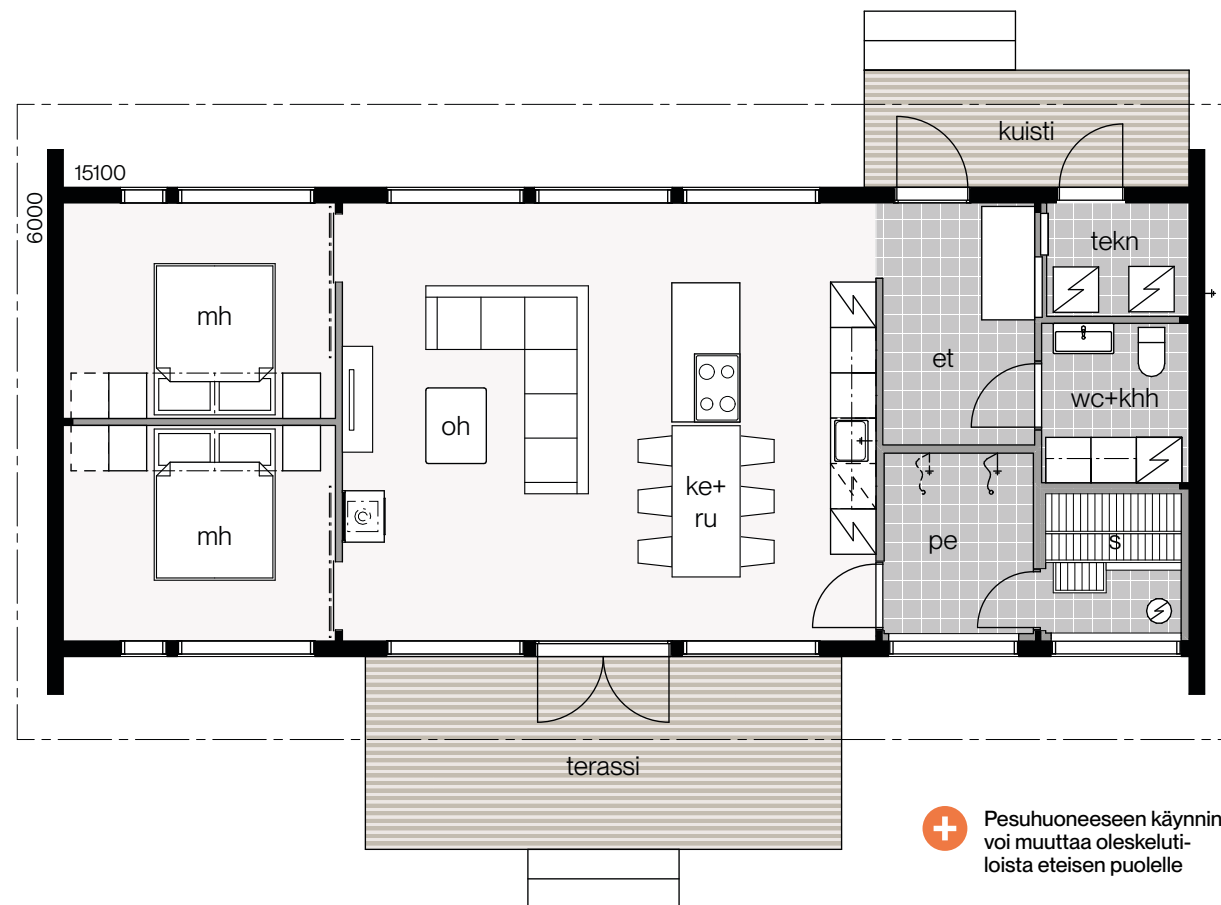

GLASS HOUSE 2 95C | KERROSALA 95 m² | HUONEISTOALA: 86 m²

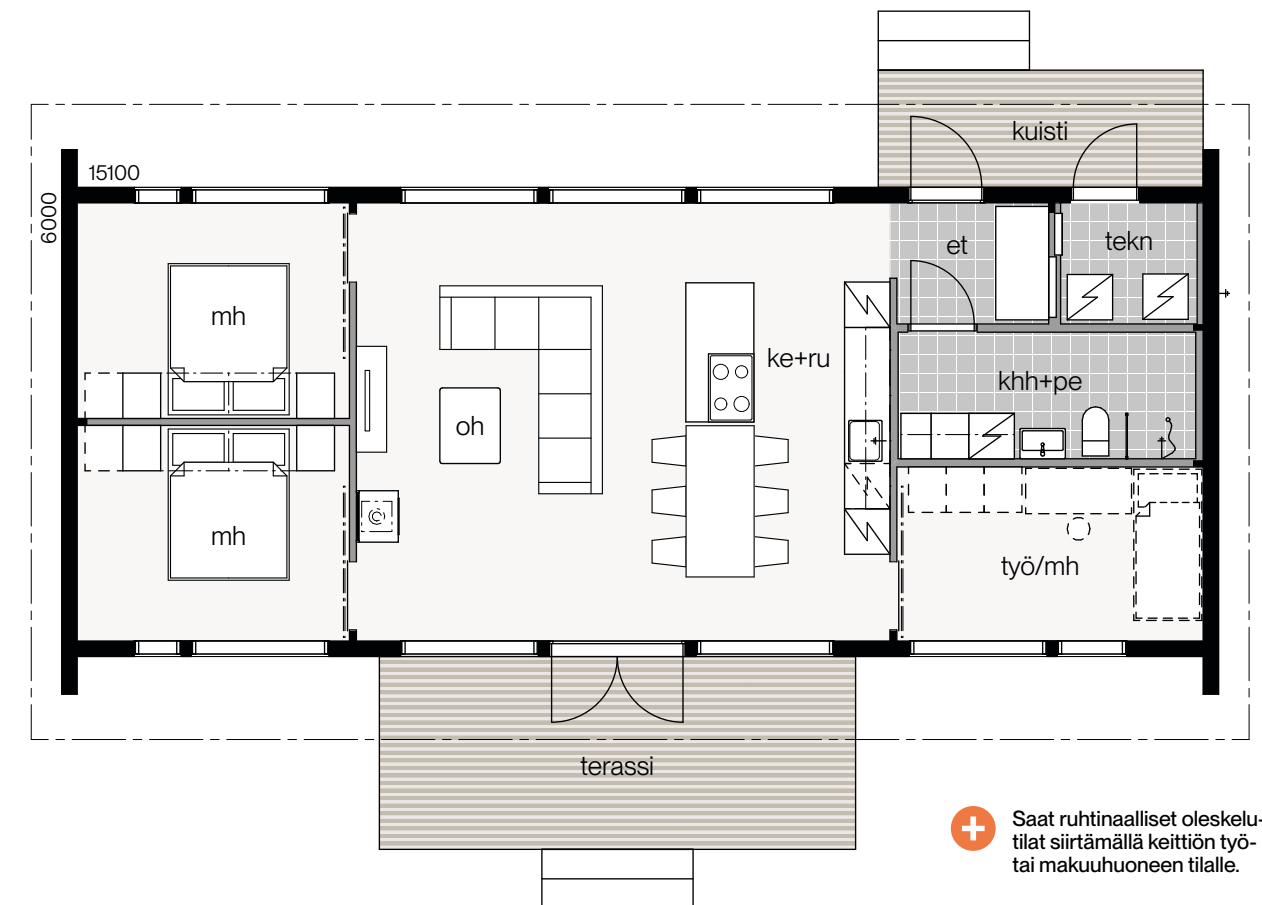

Tunnelmaa


Auringonlaskut horisontin taakse ja pulahdus saunasta järveen. Hankien yllä hohtavat revontulet. Glass House on tehty erilaisiin tunnelmiin ja vuodenaikoihin. Ajaton arkkitehtuuri sulautuu luontoon ja vain paranee ajan myötä uusien muistojen ja kohtaamisten paikkana.



GLASS HOUSE 2 85A

KERROSALA
85 m²


HUONEISTOALA:
76,5 m²

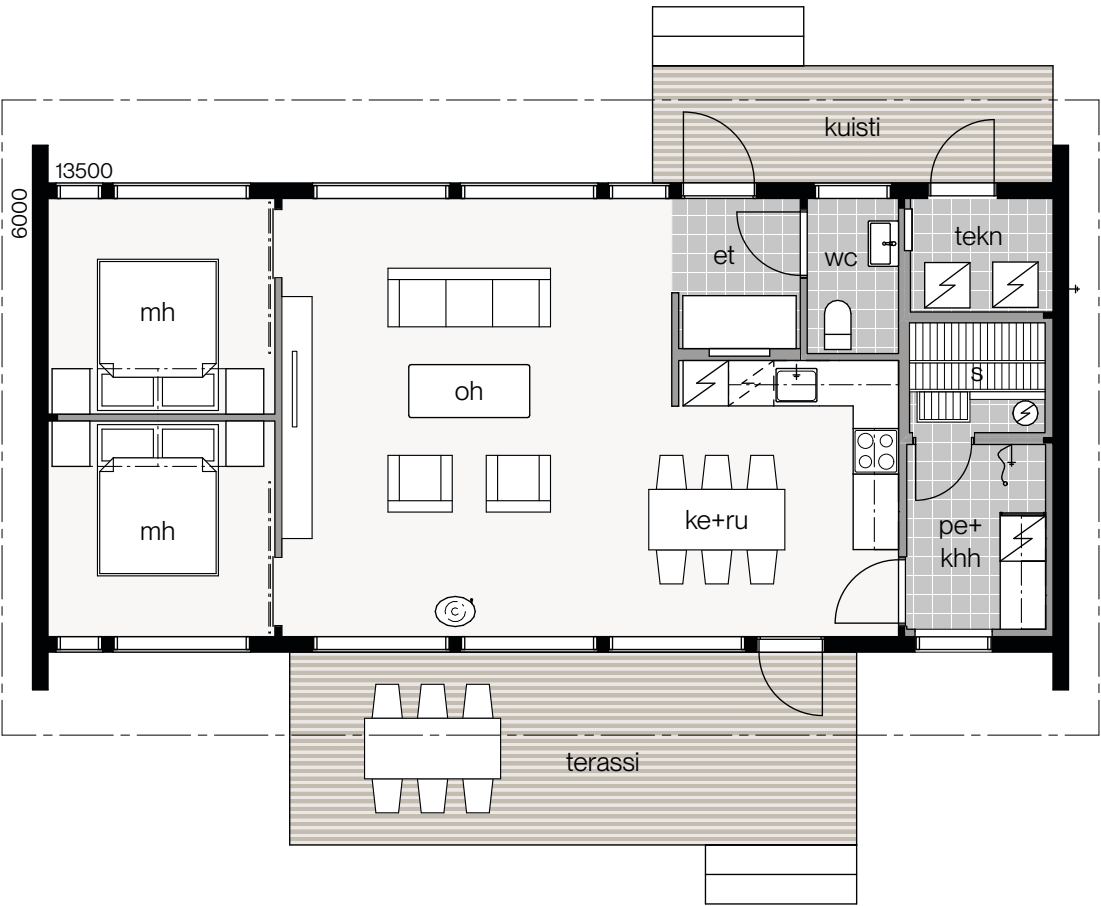

GLASS HOUSE 2 85B

KERROSALA
85 m²

HUONEISTOALA:
76,5 m²

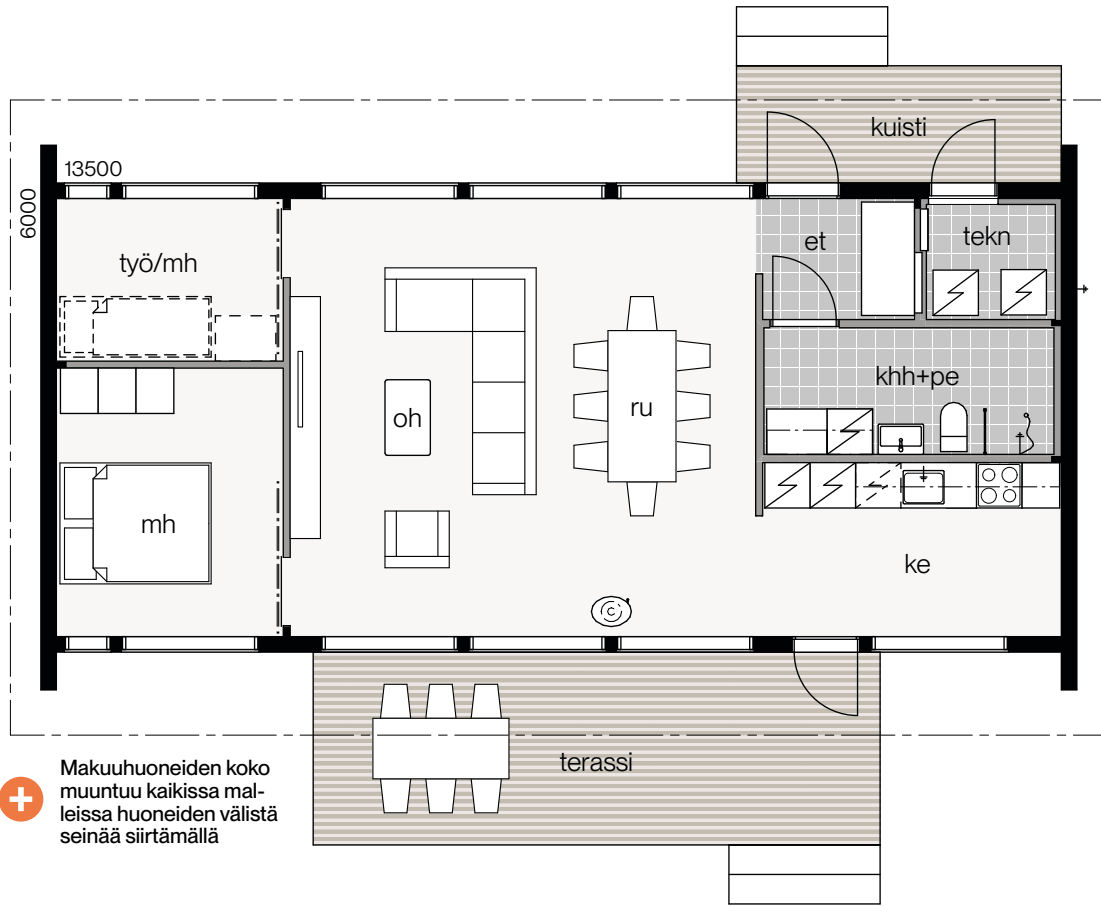


GLASS HOUSE 2 80A

KERROSALA
80 m²

HUONEISTOALA:
72,5 m²




Kodinhoitohuoneeseen
saa helposti oman
uloskäynnin vaihtamalla
oven ikkunan tilalle.

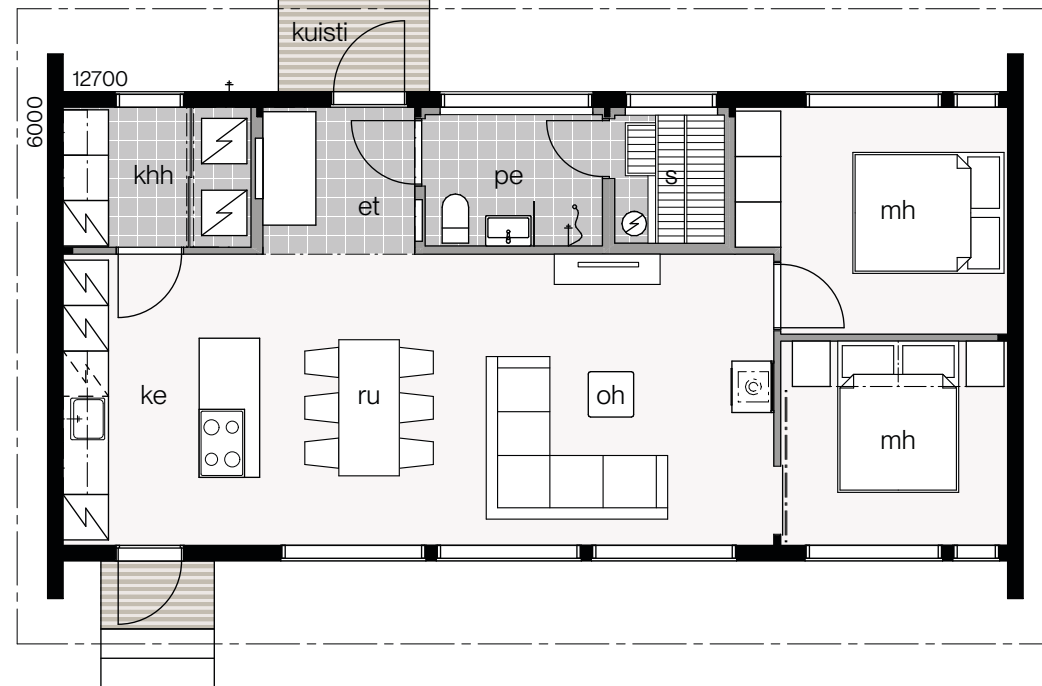

GLASS HOUSE 2 80B

KERROSALA
80 m²

HUONEISTOALA:
72,5 m²

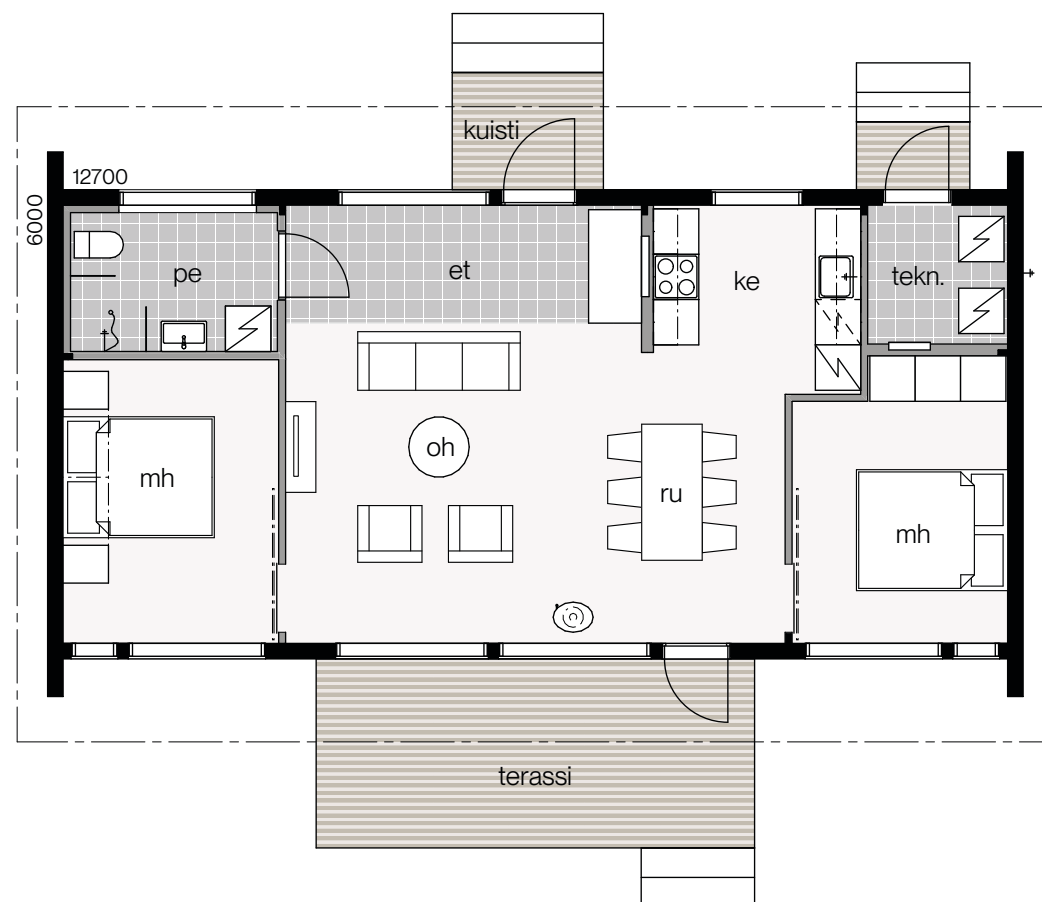

Glass House 2 80A

Talo ja *huvila* yhdessä

Myös pienimmät Glass House 2 -malliston rakennukset on suunniteltu niin, että ne voidaan toteuttaa ympärivuotiseen asumiseen sekä myös omakotitaloksi. Kukapa ei haluaisi tuntea asuvansa ympäri vuoden mökin rennossa tunnelmassa! Kontion joustavan toimintamallin ansiosta mallien muuntelu onkin kätevää ja Kontio-myyjät auttavat mielellään juuri omanlaisen kodin suunnittelussa.

KONTIO Glass House 10 vuotta





Modernin *hirsi*- arkkitehtuurin esiinmarssi

10 vuotta

Kontio Glass Housen syntyessä reilu kymmenen vuotta sitten hirsi miellettiin vielä melko perinteiseksi ja ehkä jopa hieman vanhahtavaksi rakennusmateriaaliksi. Mallistossamme oli jo jonkin verran moderneja malleja, mutta Glass House vei tyylin suurin harppauksin seuraavalle tasolle. Glass House toi suuret lasipinnat rohkeasti hirsirakentamiseen ja yhdisti modernin, ajattoman arkkitehtuurin hirteen. Tarkkaan harkitut, pelkistetyt yksityiskohdat sekä korkealaatuinen elämyksellinen arkkitehtuuri tuli kaikkien saataville.

Tyylikkään arkkitehtuurin taustalla on noin 50-luvulla syntynyt modernismi, joka puolestaan muotoutui Yhdysvalloissa ja Kaliforniassa Mid-century modernism -tyyliksi. Siitä muodostui lempeän ilmaston ja uusien ajattelutapojen myötä omaleimainen tyyli, joka näyttää vielä tänä päivänäkin ajankohtaiselta. Erittäin suuri vaikuttaja Glass Housen syntyyn oli New Canaanissa sijaitseva The Glass House, jonka kaikki seinät ovat lasia. Ajatus luonnon ja sisätilan yhdistämisestä toteutuu upeasti myös Kontio Glass Housessa, tuotuna pohjoiseen ilmastoon ja yhdistettynä upeimpaan rakennusmateriaaliin, kotimaiseen hirteen.



Glass House ravisteli mielikuvaa hirsirakentamisesta ja huviloista. Uutuuden julkaisun alla väreillyt pieni jännitys muuttui iloksi monen ottaessa Glass Housen heti omakseen. Menestysmallisto oli syntynyt. Myös mökkeilytyyli on tässä ajassa muuttunut yhä enemmän rennoksi vapaa-ajan vietoksi harrastuksineen. Glass House onkin osunut ratkaisullaan tähän trendiin ja tulee myös jatkossa olemaan ajan virrassa mukana.

Glass House -huvilamalliston omaleimainen, kaukaa tunnistettava arkkitehtuuri on herättänyt ihastusta ympäri maailmaa ja Kontio Glass Houseja löytyykin pohjoismaiden lisäksi ympäri Eurooppaa. Mielenkiintoisin sijainti taitaa kuitenkin olla New Yorkissa pilvenpiirtäjän katolla.



Valitse sinulle sopivin *toimitusvaihtoehto*

Löydettyäsi tarpeitasi vastaavan unelmien Glass House 2 -talon, voit valita sinulle sopivimman toimitusvaihtoehdon.

Pakettitoimitus

on yksilöllinen ja joustava vaihtoehto sinulle, joka haluat rakentaa hirsitalosi itse ja tahdot täyden hallinnan rakentamisen eri vaiheisiin. Saat kaikki tarvittavat materiaalit ja selkeät ohjeet projektisi toteuttamiseen.

Pakettitoimitus + asennuspalvelu


on pakettitoimituksen laajennettu palvelu, jossa materiaalitöiden lisäksi Kontio-hirsitalo toimitetaan säältä suojaan -asennettuna. Asennuspalvelun laajuus on määritettävissä tarpeen mukaan. Kysy vaihtoehdoista Kontio-myyjältäsi.

Sisustusvalmis toimitus

on mainio vaihtoehto kun haluat itse viimeistellä sisustuksen. Kontio huolehtii rakennusvaiheista ja toimittaa talon sisäpintoja vaille valmiina. Sinä voit keskittyä sisätilojen suunnitteluun ja toteutukseen.

ValmisKontio – muuttovalmis toimitus

on helpoin ja vaivattomin vaihtoehto. Kontio huolehtii kaikista rakennusvaiheista alusta loppuun, ja sinä voit vain astua valmiiseen kotiin. Kontio-myyjä ja ValmisKontio-kumppanit auttavat valitsemaan sopivat talotekniset ratkaisut sekä oman tyylliset pintamateriaalit ja kalusteet. Tämä on täydellinen valinta, jos haluat keskittyä uuden kodin sisustamiseen ja asumisesta nauttimiseen.

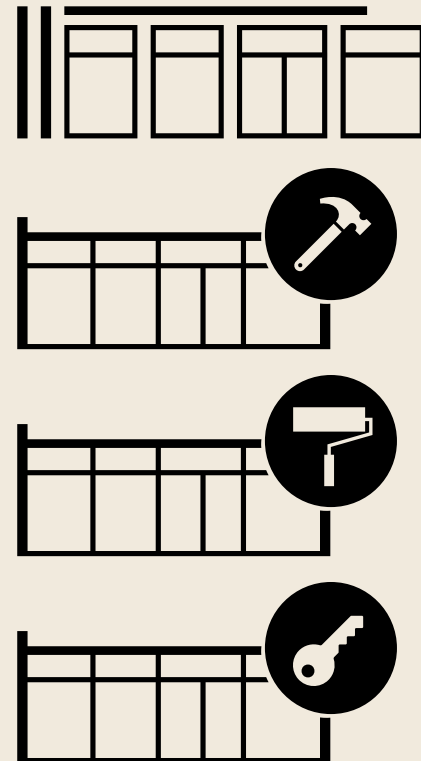

 Lisätietoa eri toimitussisällöistä ja lisävalinnoista saat Kontio-myyjältäsi.

Kuusi askelta omaan *Glass Houseesi*



www.kontio.fi



KontiotuoteOy



@kontiofi





KontioLogHouses

Löydä oma Glass Housesi

Laajoista Kontio Glass House -mallistoista löytyy ratkaisu jokaiseen elämäntyyliin. Kaikki mallistot ovat laajasti muunneltavissa ja vastaavat hieman erilaisiin tarpeisiin.

Kontio-myyjät kertovat mielellään lisää ja auttavat parhaiden ratkaisujen valinnassa!

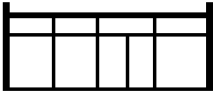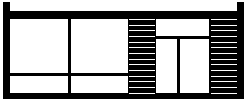			
	Glass House -huvilat ja -saunat	Glass House 2	Glass House -talot
			
Käyttötapa	Lomailu, kesä tai ympärivuotinen	Lomailu ympärivuoden, asuminen	Asuminen, soveltuu myös kakkoskodiksi.
Kokoluokka	15–100 m²	80–150 m²	100–180 m²
Toimitusvaihtoehdot	Pakettitoimitus + asennuspalvelu	Pakettitoimitus + asennuspalvelu, sisustusvalmis, muuttovalmis	Pakettitoimitus + asennuspalvelu. Osa malleista saatavilla sisustus- ja muuttovalmiina.
Perusrakenne	Hirsipäädyt ylityksillä painuvasta hirrestä ja pilaripalkkirakenne ikkunaseinillä.	Hirsipäädyt ylityksillä, ikkunaseinät hirrestä.	Kaikki seinät hirrestä. Nurkissa ikkunat.
Hirsivaihtoehdot	135 mm ja 205 mm	205 mm Kontio SmartLog	205 mm Kontio SmartLog
Talotekninen varustus	Huvila	Omakotitalo	Omakotitalo
Kaikille Glass House -malleille on yhteistä lattiasta kattoon ylettyvät ikkunat ja tilantuntu. Mallistoissa on runsaasti vaihtoehtoja kattoratkaisuille, jotka vaikuttavat huonekorkeuteen ja sisäkaton muotoon.			
Huonekorkeus	Huvilat 2860 – 2170 mm, saunat ja aitat 2120 – 2430 mm kattotyypin mukaan.	2750 mm	Vakio 2510 mm, saatavilla myös 2760 mm
Arkkitehtuurista	Glass House -huviloiden mittakaava ja tilaratkaisut on suunniteltu vapaa-ajan asumiseen. Pilari-palkkiratkaisun pelkistetyt yksityiskohdat nostavat mökkiarkkitehtuurin uudelle tasolle.	Glass House -kakkoskodeissa yhdistyy vapaa-ajan ja omakotiasumisen tilaratkaisut ja tyyli, luoden rentoa asumista ja luksuksen tuntua.	Glass House -taloille on ominaista omakotiasumiseen suunnitellut tilaratkaisut. Arkkitehtuuria määrittelevät talon kulmissa olevat ikkunat ja ovet, tuoden tilantuntua ja laajoja näkymiä.
	Tutustu mallistoon tarkemmin kontio.fi/glasshousehuvilat 		Tutustu mallistoon tarkemmin kontio.fi/glasshouse 



Eläköön *puu*

Kovan ja kylmän aikakausi on ohi. Tästä alkaa puun vallankumous.

Ihmiset ansaitsevat parempaa, kauniimpaa ja terveellisempää. Koteja, jotka koetaan kaikilla aisteilla. Tiloja, jotka suunnitellaan elämä edellä. Puuta betoniviidakossa ja rakennuksia, jotka kestävät katsetta ja aikaa.

Me Kontiolla rakennamme puun tulevaisuutta ja tulevaisuuden kaupunkeja puusta. Haluamme jättää jälkeemme hurmaavaa ja hyvää elämää, emmekä juuri muuta: tulevaa kun ei tehdä huomisen kustannuksella.

Puun luonto on luja ja sydän lämmin. Rakennettunakin se palvelee hiilinieluna ja jatkaa elämää kaikissa vivahteissaan – antaa loputtomat mahdollisuudet uuden suunnitteluun, tulevaisuuden tekemiseen ja itsensä näköisen elämän toteuttamiseen. Kun yhdistämme inspiraation ja osaamisen, ei mikään ole mahdotonta.

Eläköön puu!

KONTIO