

Glass House

Ympäri vuotiseen
asumiseen,
kodiksi tai
vapaa-aikaan!
80–150 m²

INSPIROIDU
uudet sisustustyyylit

Saatavilla
MUUTTOVALMIINA


Kontio
Glass House

10 vuotta
juhlamallisto

KONTIO

KONTIO

Glass House²

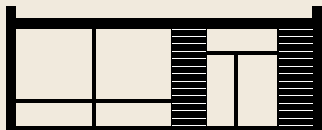

Kontiolehti nro 26

1. painos 01/2025

Päätoimitus

Petri Hiltula

Kontiotuote Oy

Ranuantie 224, 93100 Pudasjärvi

info@kontio.fi

020 770 7400

Ulkoasu ja taitto

Kouta Media

Painopaikka

Punamusta



Kontio Glass House -lehti on
Kontiotuote Oy:n kustantama.

Voit tilata lehtiä yksittäis-
kappaleena ilmaiseksi
www.kontio.fi. Lehdet ovat
saatavilla myös kaikissa
Kontio-myymlöissä.



Kannessa: Syksyinen heijastus Glass Housen ikkunassa.

Tuotekehityksemme on jatkuvaa, joten tämän lehden valokuvat, mallinnukset tai pohjakuvat saattavat poiketa nykyisestä vakiomallistamme. Pidätämme oikeuden tuotekehitysmuutoksiin ja mahdollisuuden vaihtaa jokin tuote toiseen vastaavanlaatuiseen. Tässä lehdessä annetut tiedot koskevat vain tässä lehdessä esitettyjä malleja.

Rakennusten pinta-alat on laskettu käyttäen ulkoseinämateriaalina 205 mm:n paksuista hirttä. Pohjapiirroksissa ilmoitetut mitat ovat hirren keskeltä keskelle -mittoja. Pohjakuvat esitetään 1:100 mittakaavassa.

Mallien hintatiedot saat lähimmältä Kontio-myyjältäsi.

Sisältö

Artikkelit

5

Pääkirjoitus

16

Kontio Living
-värimaailmat

24

Ylellistä ja
ajatonta
tunnelmaa



28

Tilantuntua
– Glass House 2
105A ja 105B



36

Glass House 10 vuotta

42

Tutustu
Glass House
-mallistojen
eroihin

Sisältö

Pääkirjoitus.....	5
Glass House 2:n muuntelumahdollisuudet	6
Glass House 2 T150	8
Glass House 2 T140	11
Glass House 2 125	12
Kontio Living -värimaailma – Ruskeita sävyjä.....	16
Kontio Living -värimaailma – Pehmeitä sävyjä.....	20
Ylellistä ja ajatonta tunnelmaa	24
Glass House 2 115.....	26
Glass House 2 105	28
Glass House 2 95	30
Glass House 2 85	32
Glass House 2 80.....	34
Glass House 10 vuotta.....	36
Valitse sinulle sopivin toimitusvaihtoehto	40
Kuusi askelta omaan Glass Houseeseen	41
Löydä oma Glass Housesi	42



KONTIO

Glass House 2

– ajattoman arkkitehtuurin juhlaa



Mallistostamme löytyvät jo menestyneet Glass House huvila- ja talomallistot, jotka edustavat selkeästi erilaisia asumisen tarpeita. Jo kymmenen vuotta täyttänyt huvilamallisto toi uudella tavalla linjakkaan arkkitehtuurin ja lasipinnat hirsirakentamiseen ja vapaa-aikaan, luoden pohjan modernin hirsiarkkitehtuurin syntymiselle. Huviloiden menestyksen ja asiakkaidemme toiveen pohjalta kehitimme talon määräykset täyttävän Glass House -talomalliston, joka puolestaan toi modernin ajattoman hirren rohkeasti omakotirakentamiseen.

Olemme nyt yhdistäneet nämä kaksi maailmaa: talot ja huvilat. Näin syntyi Glass House -kakkoskodit. Niissä yhdistyvät vapaa-ajan suosittu ja tunnistettava, ajaton Kontio Glass House -arkkitehtuuri sekä ympärivuotinen asuminen, täyttäen myös kaikki talojen kriteerit. Nyt voit siis rakentaa entistäkin helpommin huikeaa mid-century modern -arkkitehtuuria mihin käyttötarkoitukseen tahansa.


Numero kaksi kertoo myös kehityksestä. Siitä, että moni asia on viety seuraavalle tasolle. Suurempi huonekorkeus, korkeammat ikkunat, enemmän muunneltavuutta sekä uusia pohjaratkaisuja, joissa yhdistyvät niin vapaa-ajan kuin arjen mahdollisuudet.

Tervetuloa inspiroitumaan ja ihastumaan ensimmäiseen täysin muuttovalmiiksi suunniteltuun Glass Houseemme sekä jatkamaan kanssamme modernin arkkitehtuurin tarinaa seuraaviksi vuosikymmeniksi eteenpäin!


Petri Hiltula
Design manager


Glass House 2

muuntelumahdollisuudet

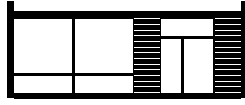


Kontion joustavan toimintamallin ansiosta mallien muuntelu on mahdollista tarjoten paljon vaihtoehtoja juuri omanlaisen kodin tai huvilan luomiseen. Jatkuvan tuotekehityksen johdosta tässä esitettyjen vaihtoehtojen lisäksi saatavilla voi olla uusia muuntelumahdollisuuksia. Löydät viimeisimmät tiedot kontio.fi.

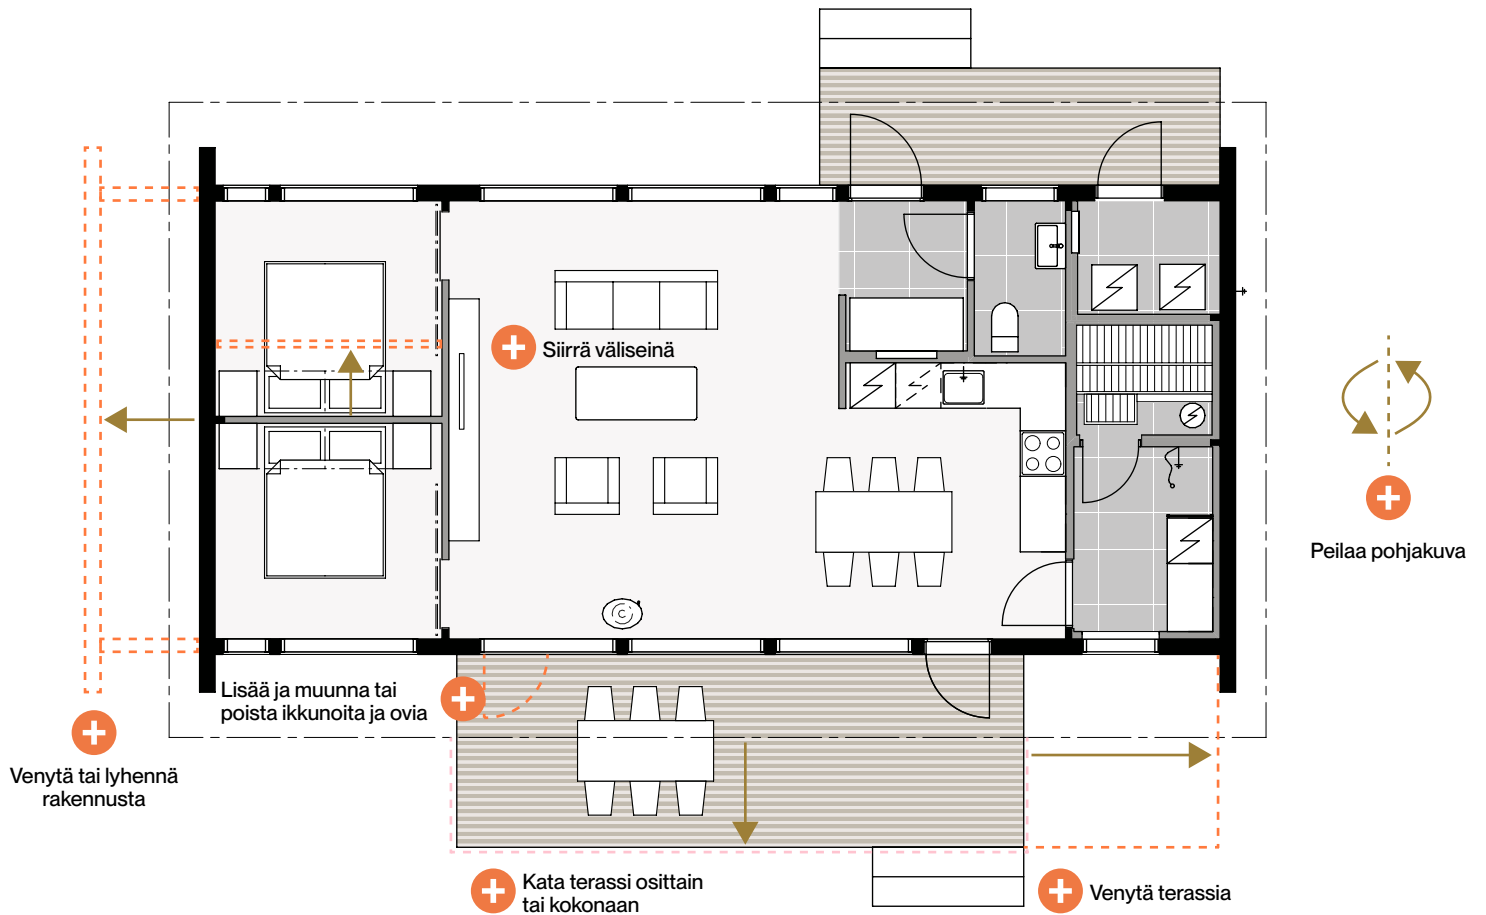

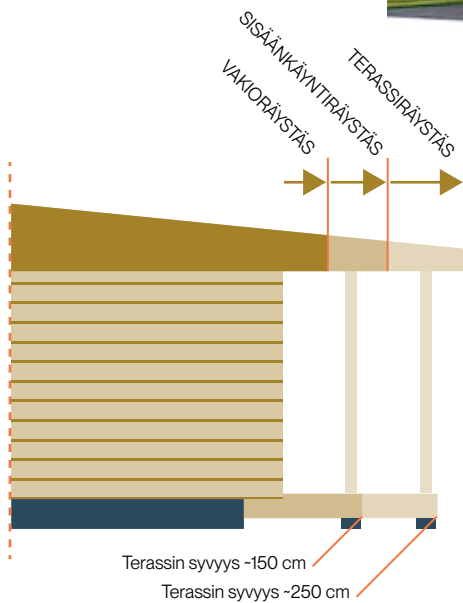

Funkkisräystäs

Räystäspituudesta riippuen joko siron tai hieman paksumman näköinen katto on ajattoman tyylikäs ja virtaviivainen. Tasainen räystäänaluden ja terassin katto luo modernia ilmettä ja mahdollistaa erilaisten valoratkaisujen kattoon upottamisen.

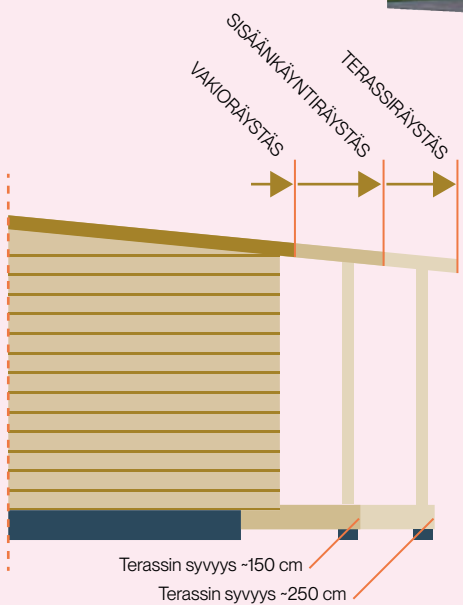

Original-räystäs

Ilmava ja kevyen näköinen räystäs toimii kaikissa ympäristöissä. Räystäänalus ja terassin katos myötäilee kauniisti katon vinoa kulmaa.




Uusia *näkökulmia*

Vastaamme asiakkaittemme toiveisiin entistä suuremmista huvilamalleista. Tämä hulpea 150-neliöinen huvila toimiikin myös kotina. Suurempi koko tuo myös uusia näkökulmia täysin uudenlaisen T-mallisen pohjan muodossa. Koko perheen yhteen kokoava oleskelu- ja makuuhuonesiipi avautuu päämaisemaa kohti toisen siiven sisältäessä kodin muita toimintoja. T-muoto luo pihalle erillisiä tiloja, joille voi muodostaa erilaisia käyttötarkoituksia ja näkymiä. Neljä makuuhuonetta antaa mahdollisuuksia tilankäyttöön. Huoneiden käyttötarkoitus muuttuu asukkaiden tarpeiden mukaan vaikkapa työ- tai musiikkihuoneeksi.

+ Arkiteinen muuntuu myös vaikkapa erilliseksi kodinhoito-huoneeksi.

+ Monikäyttöinen aula muuntuu työtilaksi, keittiön jatkeeksi tai jopa eteiseksi.

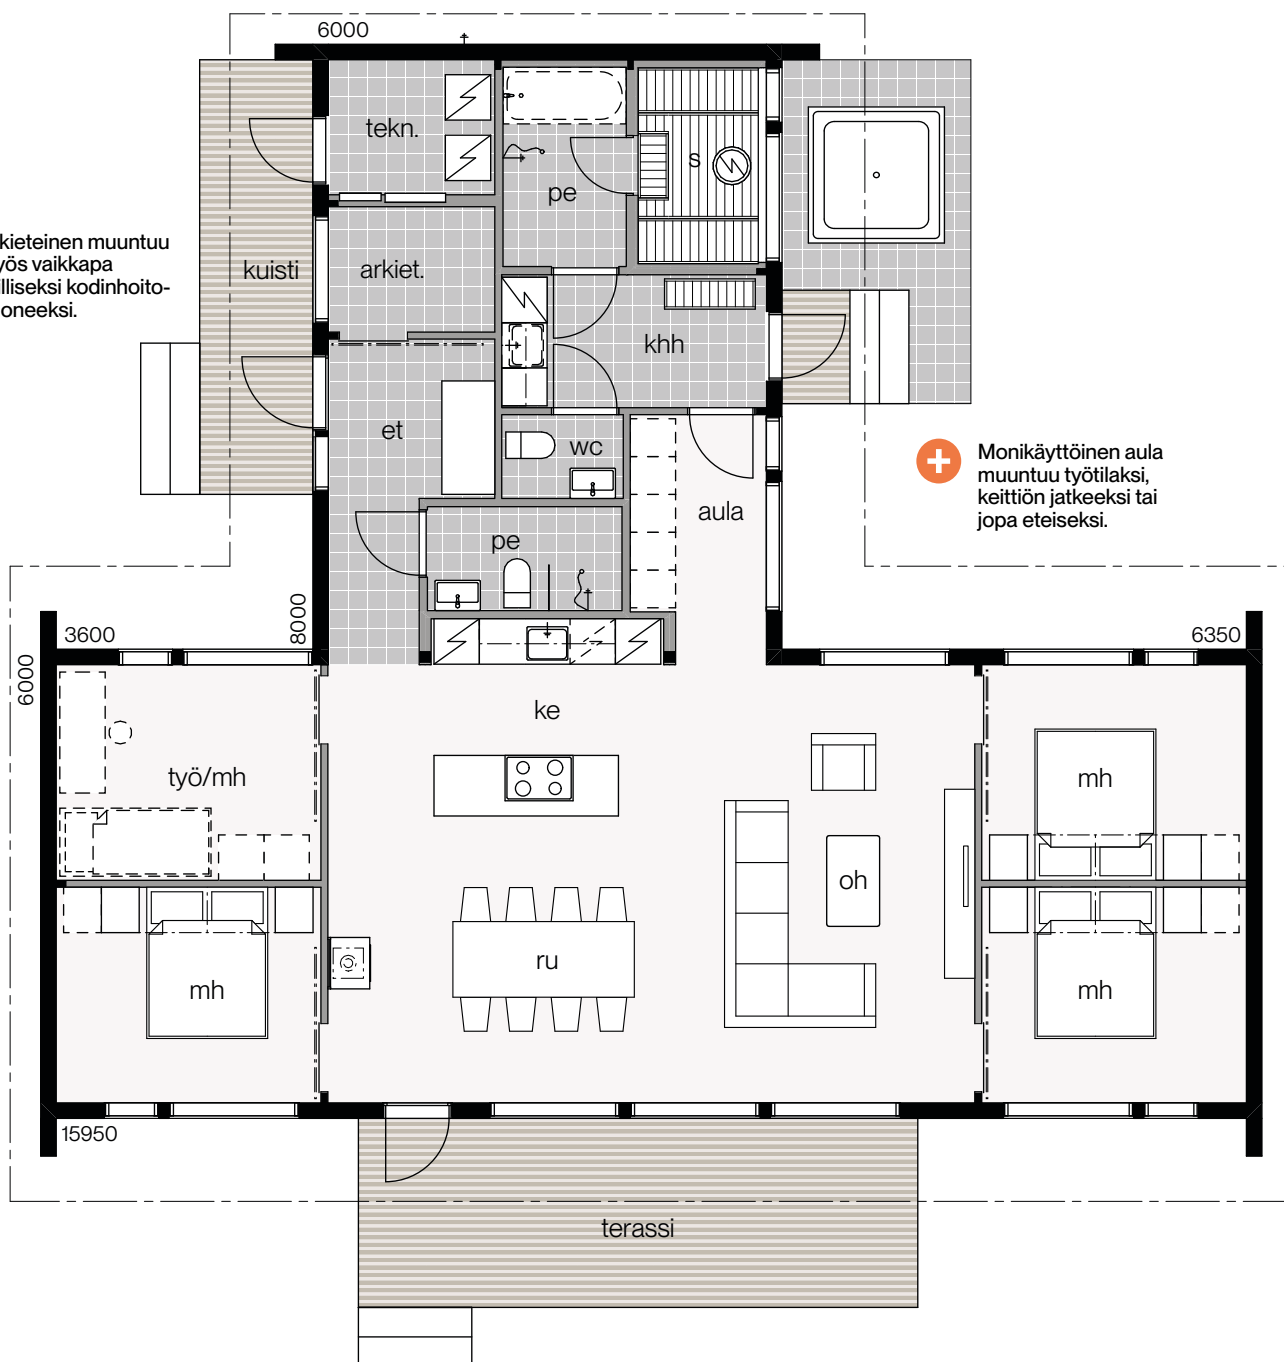


GLASS HOUSE 2 T150A

KERROSALA
150 m²

HUONEISTOALA:
137 m²



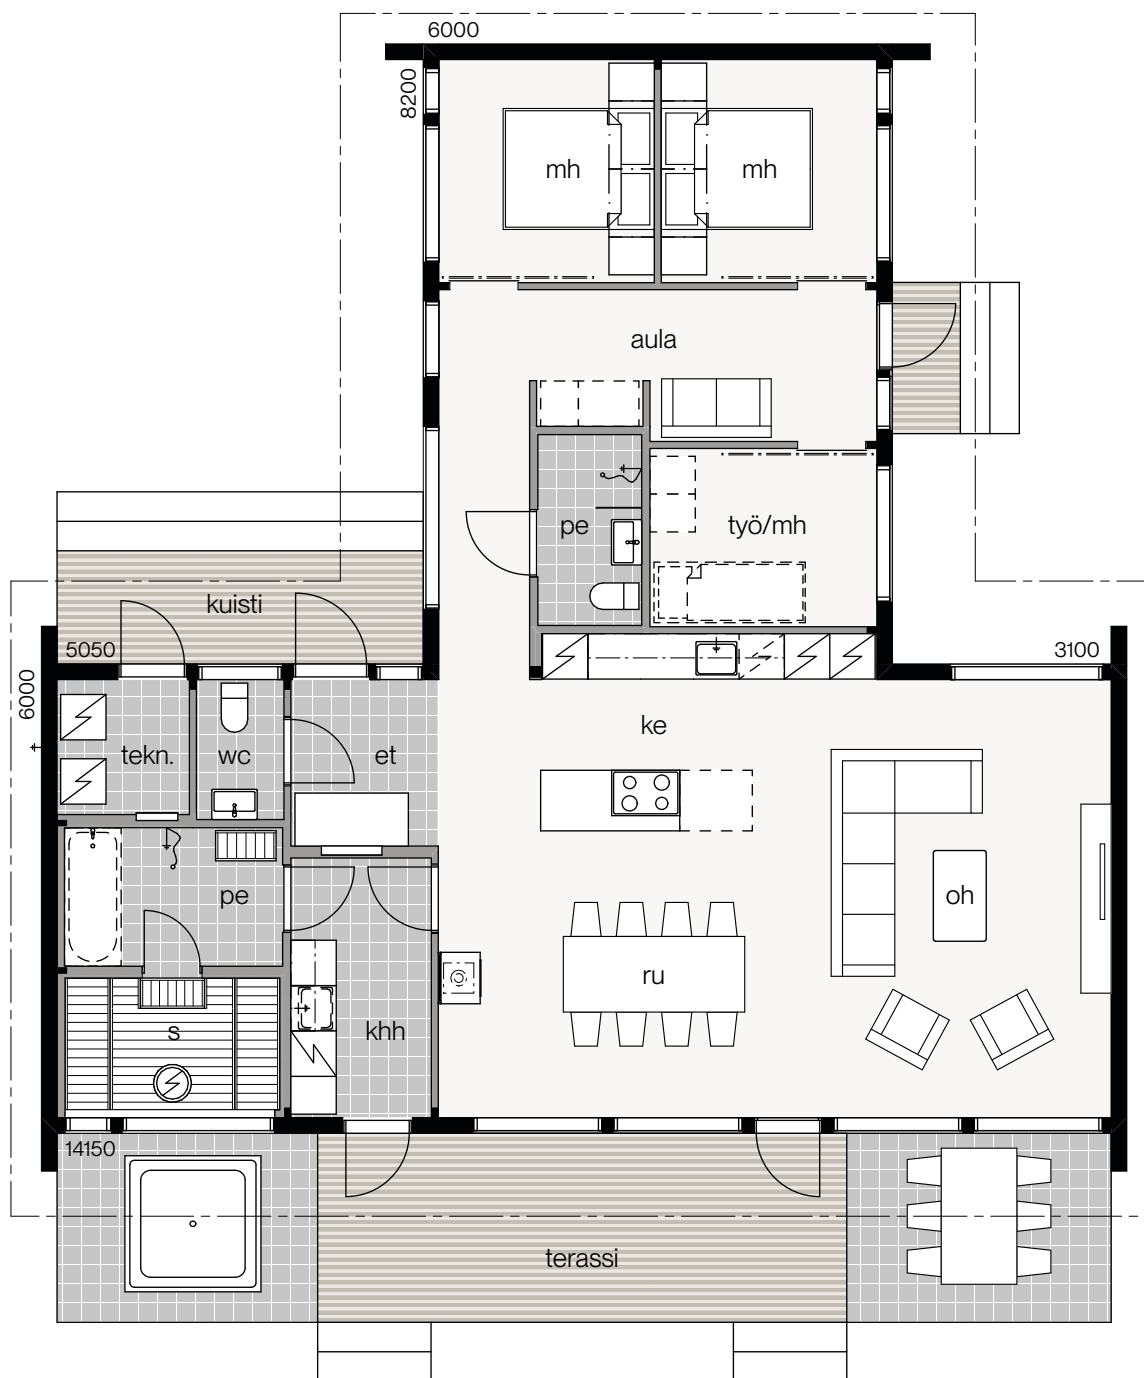

+ Makuuhuoneet suurenevät rakennusta hieman venyttämällä.

+ Laajenna, kata ja muotoile terasseja omien tarpeiden mukaan.

+ Rakennusta pidentämällä oleskelutila suurenee entisestään tai päätyyn mahtuu vaikkapa kaksi makuuhuonetta lisää.

GLASS HOUSE **2** T140A

KERROSALA
140 m²

HUONEISTOALA:
128 m²

Elämäntyylin mukaan

Salainen huvila luonnon keskellä tai maamerkki golfkentän laidalla, koti taajamassa tai metsän siimeksessä. Tämä 140-neliöinen talo mukautuu kaikkiin elämäntyyliin. Runsaiden oleskelutilojen yhteydessä on kylpyosasto makuuhuoneiden puolestaan sijoittuessa yksityisempään siipeen, josta avautuu oma piha maisemineen.



Glass House 2 125

Luksuksen *tuntua*



Glass House 2 125B


Ajattoman arkkitehtuurin Glass House maastoutuu kauniisti luontoon, kun talon väritys poimitaan ympäröivästä luonnosta.

125-neliöinen kakkoskoti tarjoaa runsaasti tilaa ja vaihtoehtoja erilaisiin asumistyyliihin. Laajenna oleskelutiloja terasseilla ja pihan toiminnoilla, kuten uima-altaalla tai kesäkeittiöllä.

GLASS HOUSE 2 125A

KERROSALA 125 m² | HUONEISTOALA: 113,5 m²

Glass House 125A majoittaa suuren määrän yöpyjiä tai asukkaita. Runsas huoneiden määrä tarjoaa myös paljon mahdollisuuksia erilaisille toiminnolle ja pohjaratkaisun muuntelulle.

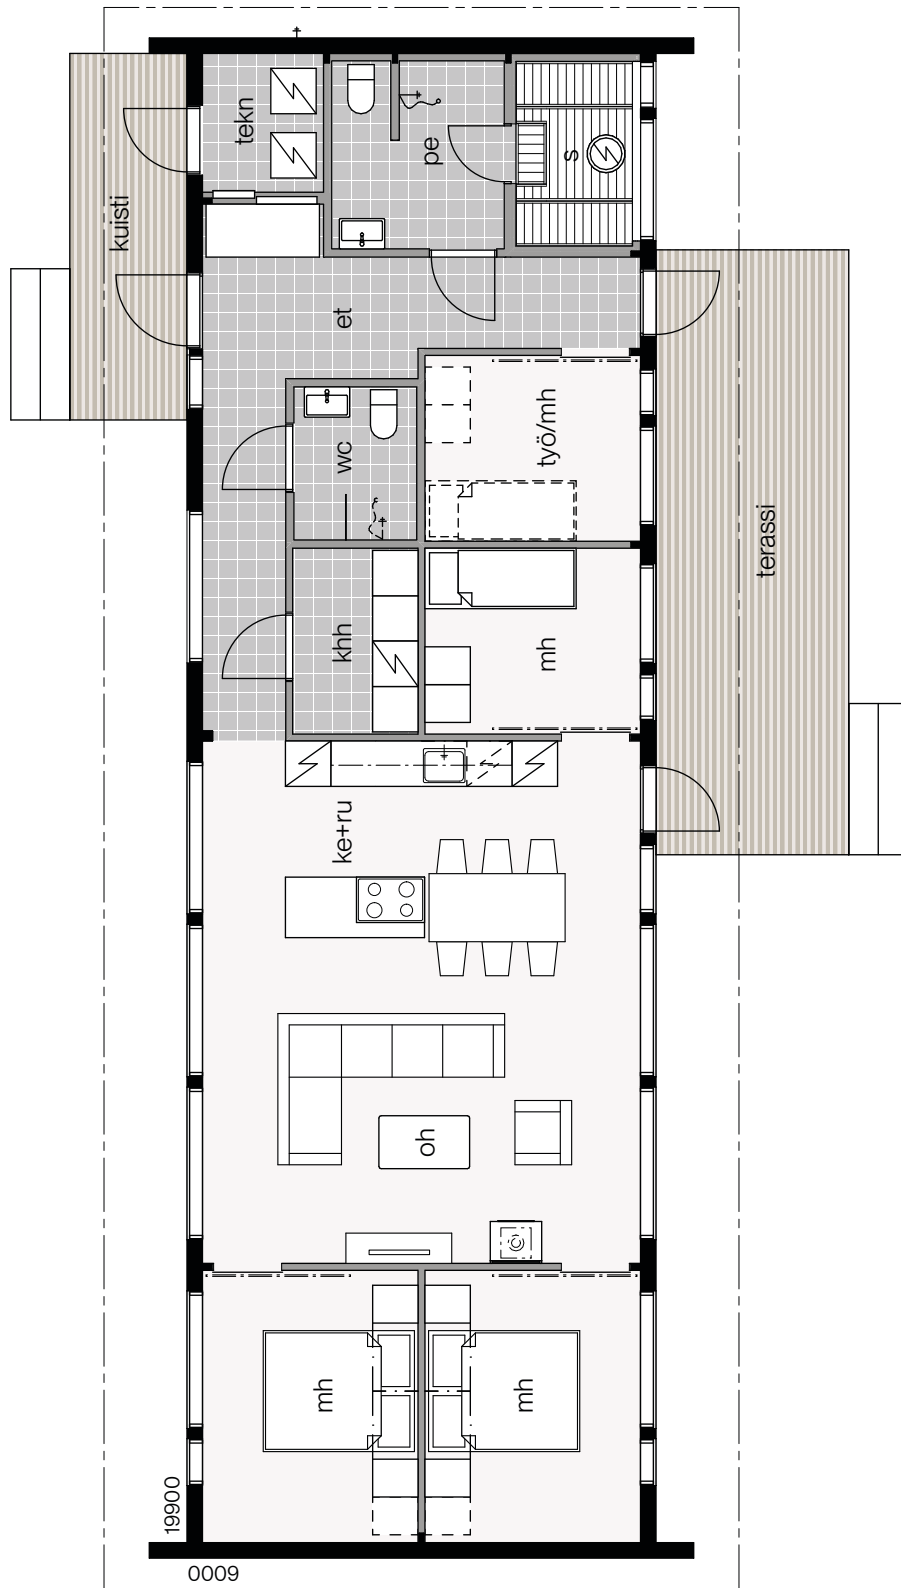

+ Mikäli oleskelutila kaipaakaan lisää neitoita, voi niitä napprasti lohkaista päädyn makuuhuoneista.


+ Keittiölle syntyy oma pantry pienentämällä viereistä makuuhuonetta. Samalla toinen makuuhuone suurenee.

+ Yhdistämällä saunan ja makuuhuoneen välisen käytävän osaksi makuuhuonetta, syntyy viihtyisä takahuone tai toinen olohuone.

GLASS HOUSE 2 125B

KERROSALA 125 m² | HUONEISTOALA: 114 m²

Väljän asumisen ja rennon elämäntyylin Glass House 125B tarjoaa reilusti tilaa oleskeluun. Päämakuuhuone omalla vaatehuoneella ja kylpyhuoneella tuo luksusta jokaiseen päivään. Myös toisessa makuuhuoneessa on oma kylpy- ja vaatehuoneensa mukavan asumisen takaamiseksi.

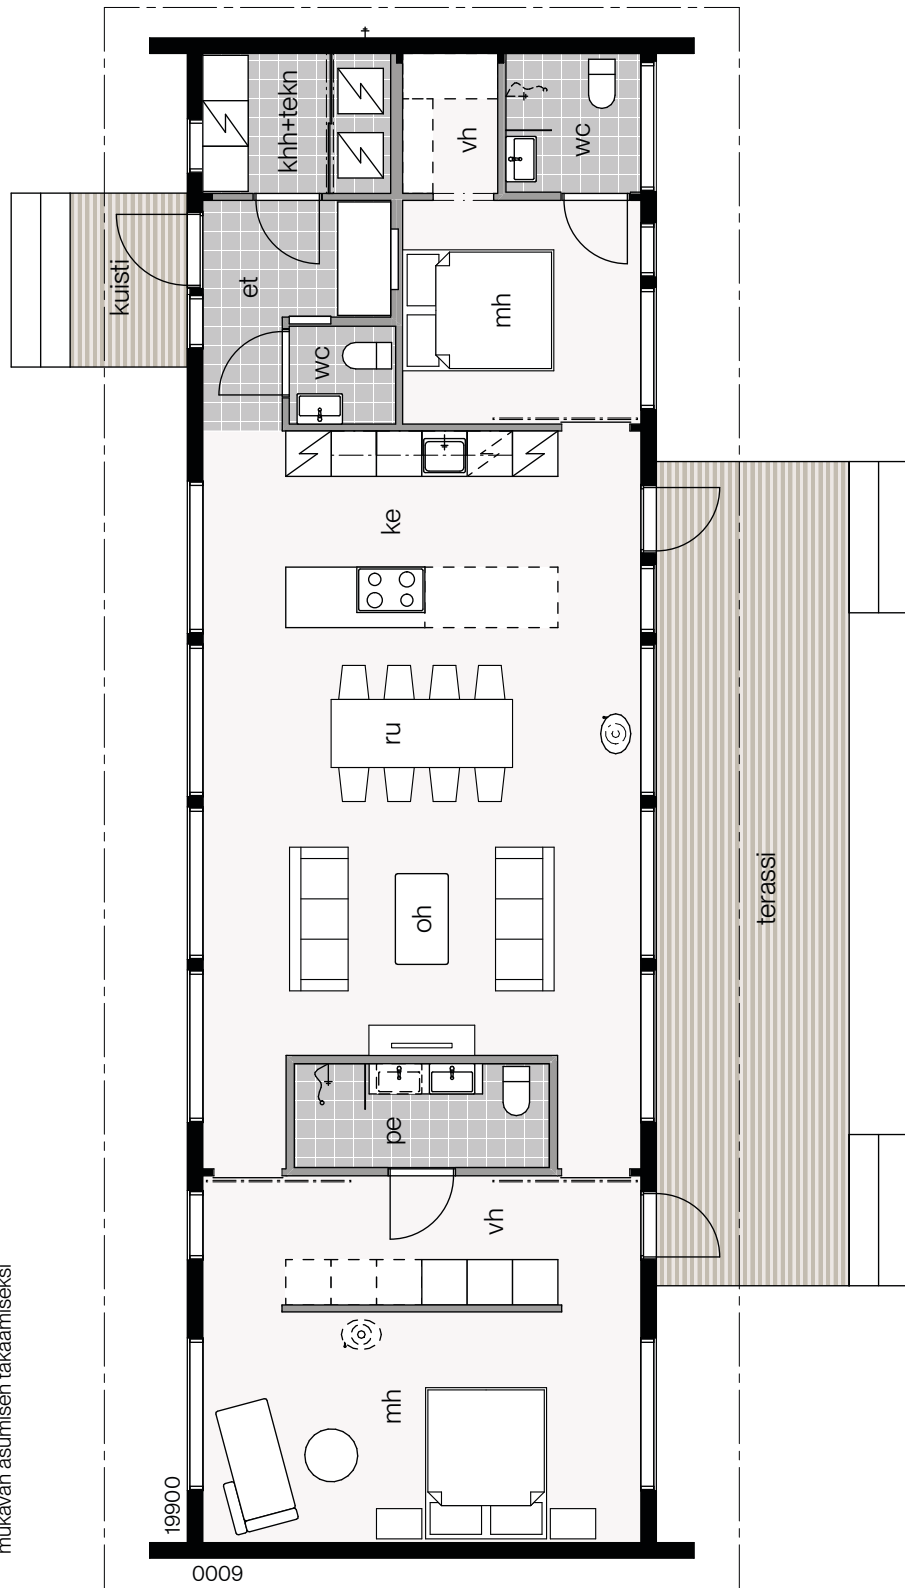

Taloon saa yhden huoneen lisää jakamalla päädyn suuri makuuhuone kahtia ja sulkemalla käynti vaatehuoneeseen.



KONTIO LIVING -VÄRIMAAILMA

Ruskeita sävyjä

esitettynä Glass House 2 125B -mallissa.









Ruskeita sävyjä

Ruskean sävyistä ja erilaisista pintojen tekstureista muodostuvan värimaailman tunnelma on luksusmainen ja rauhoittava.

Erilaiset puumateriaalit ja niiden sävyt yhdistettynä kivimateriaaleihin luovat ajattoman kokonaisuuden, joka vain paranee ajan myötä. Materiaalien hallittuun kirjoon yhdistyvät erilaiset metallit valaisimissa ja keittiön yksityiskohdissa luoden sisustukseen lisää kerroksellisuutta ja mielenkiintoa.

Glass House 2:n suuri huonekorkeus korostuu tv-seinän pystypaneloinnilla, jonka taakse on asennettu epäsuora valaistus.

Värimaailman tiedot:

Tarkat Kontio Living -sisustustiedot ovat Kontion asiakkaiden käytössä.

KONTIO LIVING -VÄRIMAAILMA

Pehmeitä sävyjä

esitettynä Glass House 2 125B -mallissa.







Pehmeitä sävyjä

Pehmeistä hiekan ja puun sävyistä ammentava värimaailma luo kevyenpehmoisen tunnelman.

Ruusukultaiset ja lämpimät metallit korostavat luksuksen tuntua mustien yksityiskohtien tuoden puolestaan ryhtiä kokonaisuuteen.

Hirren luonnollinen sävy yhdistettynä mustaan ja valkoiseen luo sisustuksen ajattomat raamit. Muut lähes puuterimaiset sävyt puolestaan tuovat pehmeyttä kokonaisuuteen. Harkitut voimakkaamman sävyiset yksityiskohdat, kuten sohvut, luovat kokonaisuuteen lisää mielenkiintoa.

Värimaailman tiedot:

Tarkat Kontio Living -sisustustiedot ovat Kontion asiakkaiden käytössä.

Maytoni Jupiter

// Seinävalaisin luo tunnelmaa.
Monet valaisimet ovat kuin taideteoksia.



&Tradition Como

// Ladattava pöytävalaisin on klassikko jo syntyessään.



HAY Palissade

// Metallinhoitoiset pihakalusteet kestävät aikaa.

Ylellistä ja ajatonta *tunnelmaa*

Glass Housen ajaton arkkitehtuuri jatkuu ajattomassa sisustuksessa. Tuotteet voivat olla klassikoita tai uutuuksia. Pääasia, että ne edustavat laadukasta muotoilua, rehellisiä materiaaleja ja miellyttävät omaa silmää.



Acerbis Lokum

// Lasista valmistetut sohvapöydät hurmaavat materiaalin kauneudella



HAY Arcs

// Suola- ja pippurimyllyt ovat muotoilultaan ajattomia.



&Tradition Mnemonic

// Tuoksut ovat osa sisustusta.

&Tradition Bonnet SC93



littala Pallas

// Uudelleen tuotantoon palannut maljakko on kuin sulava jääpala.



littala Nappula



Audo Meira


// Tuli on ikiaikainen elementti.

Alessi Blow Up
// Sivupöytä voisi olla suunniteltu 50-luvulla tai 2020-luvulla.



Carl Hansen BK14



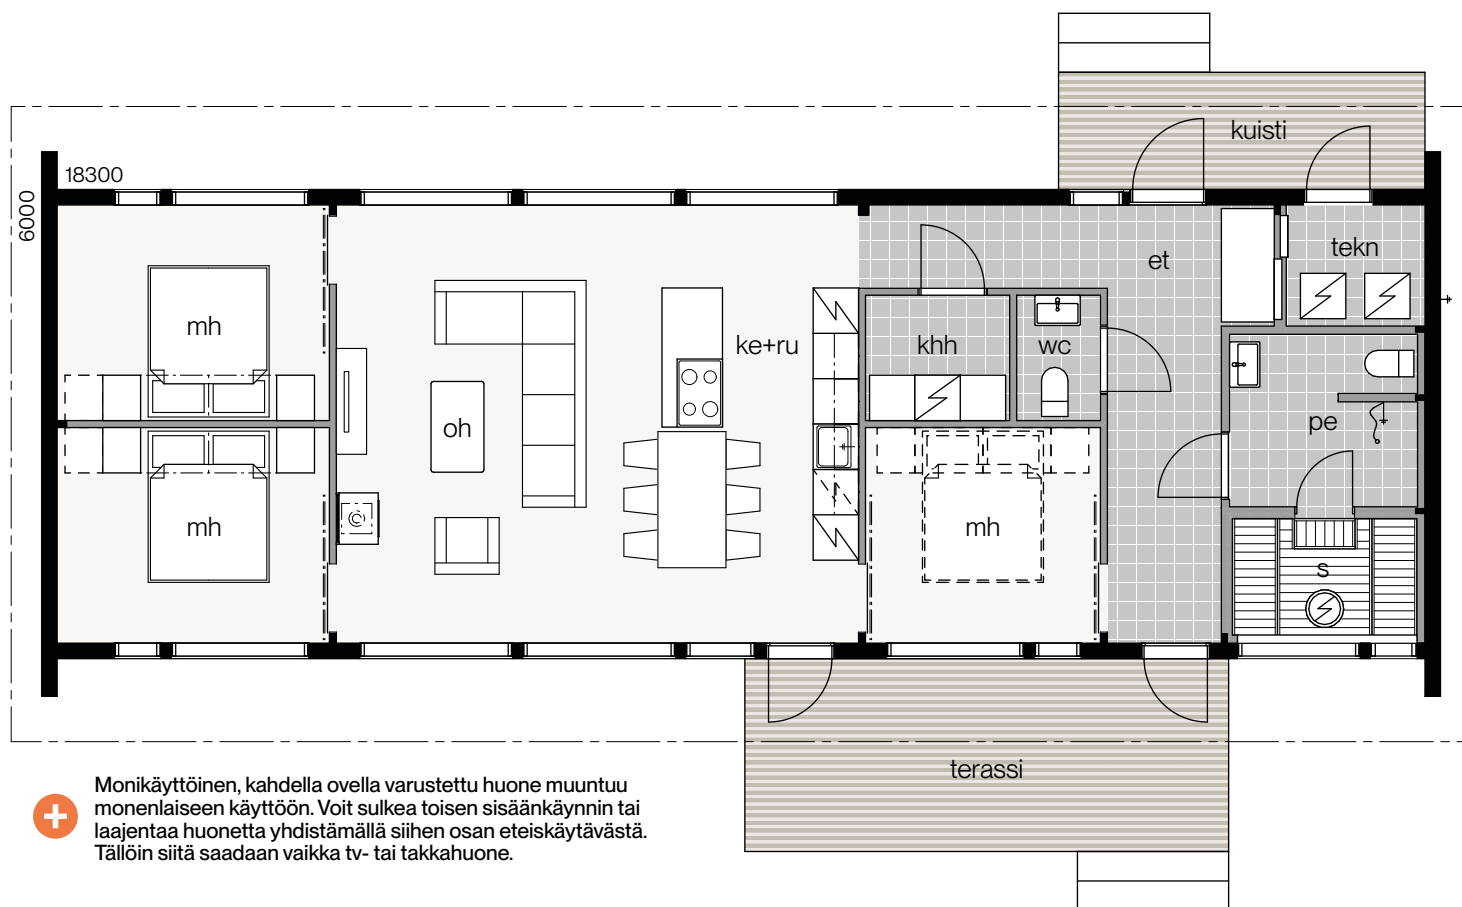


GLASS HOUSE 2 115A

KERROSALA
115 m²HUONEISTOALA:
104,5 m²

Ota maisema haltuun

Glass House on kaunis kaikissa maisemissa, mutta suurten lasipintojen ansiosta se myös kehystää ympäröivät maisemat ja näkymät vuodenaikojen ja vuorokaudenvaihteluineen osaksi asumista. Hirren tutkitusti hyvinvointia lisäävien ominaisuuksien lisäksi pääset lähemmäksi maadoittavaa luontoa.

+ Suuren terassin voi sijoittaa myös pääsisäänkäynnin puolelle parhaan ilmansuunnan tai maiseman saamiseksi.

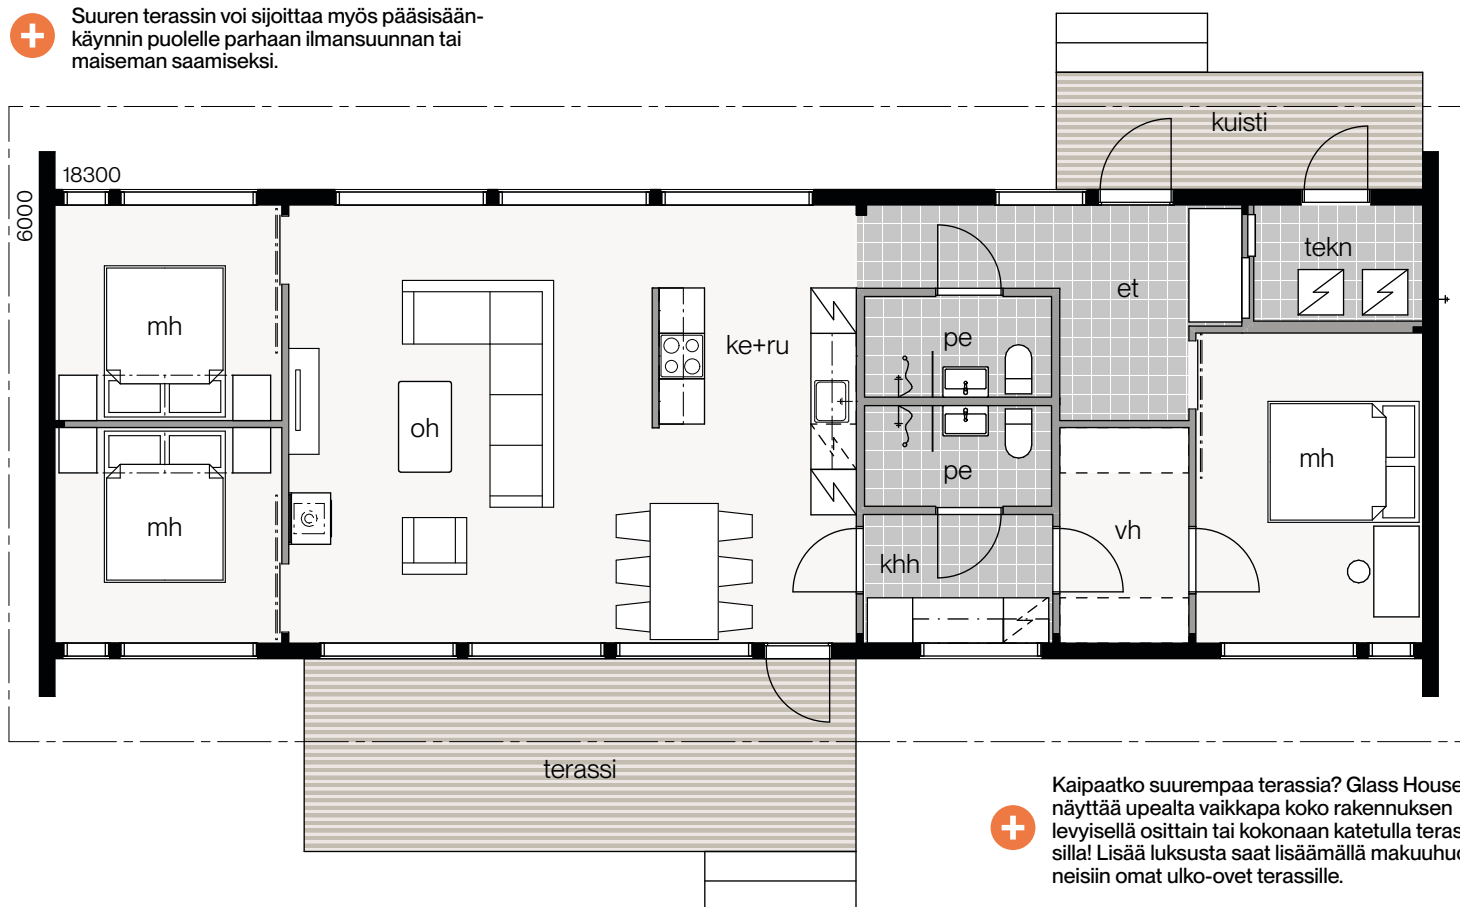

+ Kaipaatko suurempaa terassia? Glass House näyttää upealta vaikkapa koko rakennuksen levyisellä osittain tai kokonaan katetulla terassilla! Lisää luksusta saat lisäämällä makuuhuoneisiin omat ulko-ovet terassille.

GLASS HOUSE **2** 115B

KERROSALA
115 m²

HUONEISTOALA
104,5 m²


Tilantuntua

Hyvän suunnittelun ansiosta reiluun sataan neliöön mahtuu suuremmankin talon toiminnot. Kaikki arjen askareet soljuvat jouhevasti tarkkaan harkituissa pohjaratkaisuissa. Oman lisänsä tuo Glass House 2 -malliston vakiona oleva, tavallista suurempi huonekorkeus lattiasta kattoon ulottuvine ikkunoineen. Visuaalisesti tilantuntua kasvattaa entistään lähes samassa tasossa sisäkaton kanssa jatkuva terassin katto sekä terassit.

GLASS HOUSE 2 105A

KERROSALA
105 m²

HUONEISTOALA:
95,5 m²

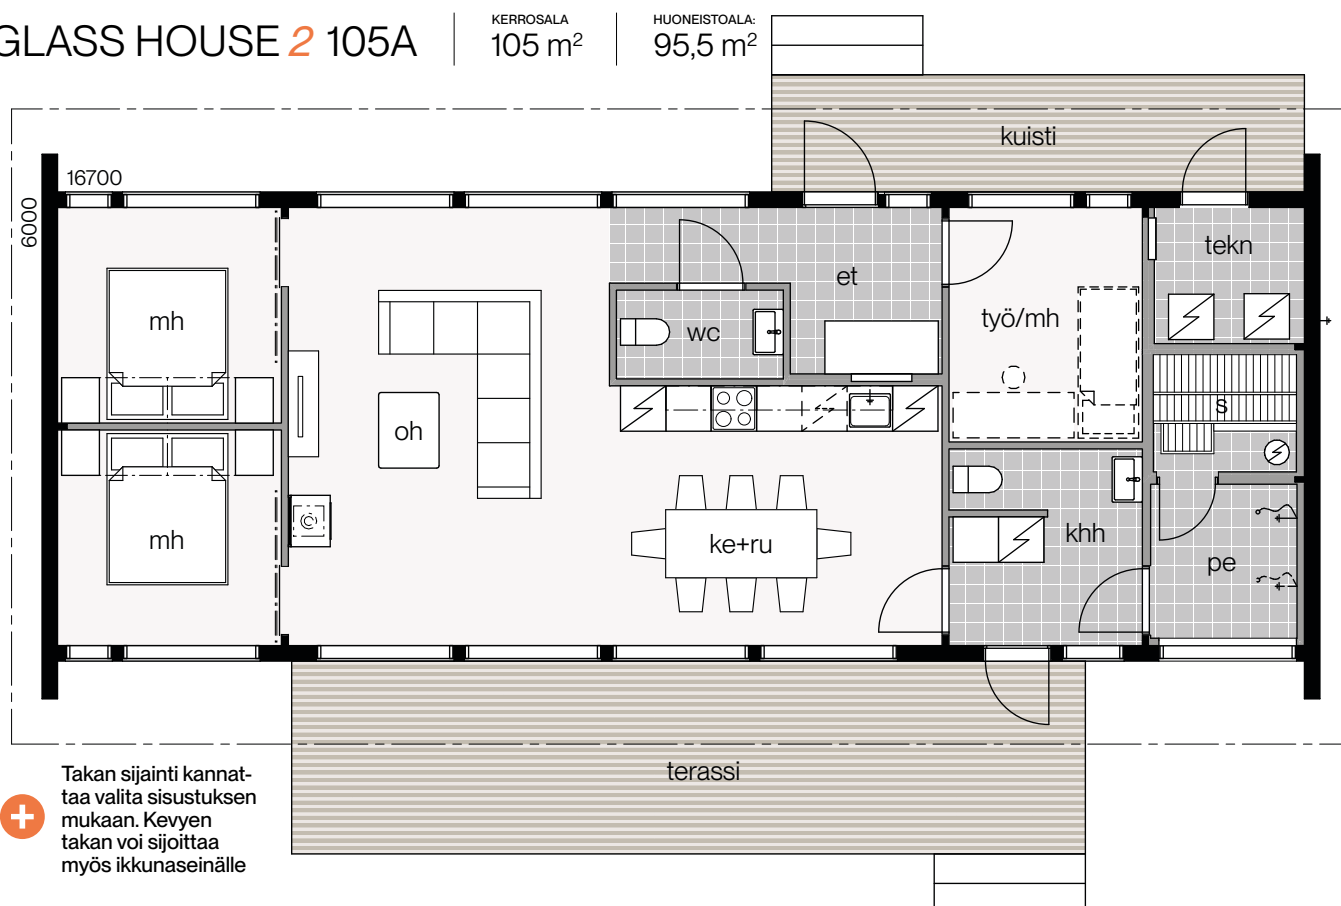




Glass House 2 105B

GLASS HOUSE 2 105B


KERROSALA
105 m²

HUONEISTOALA:
95 m²

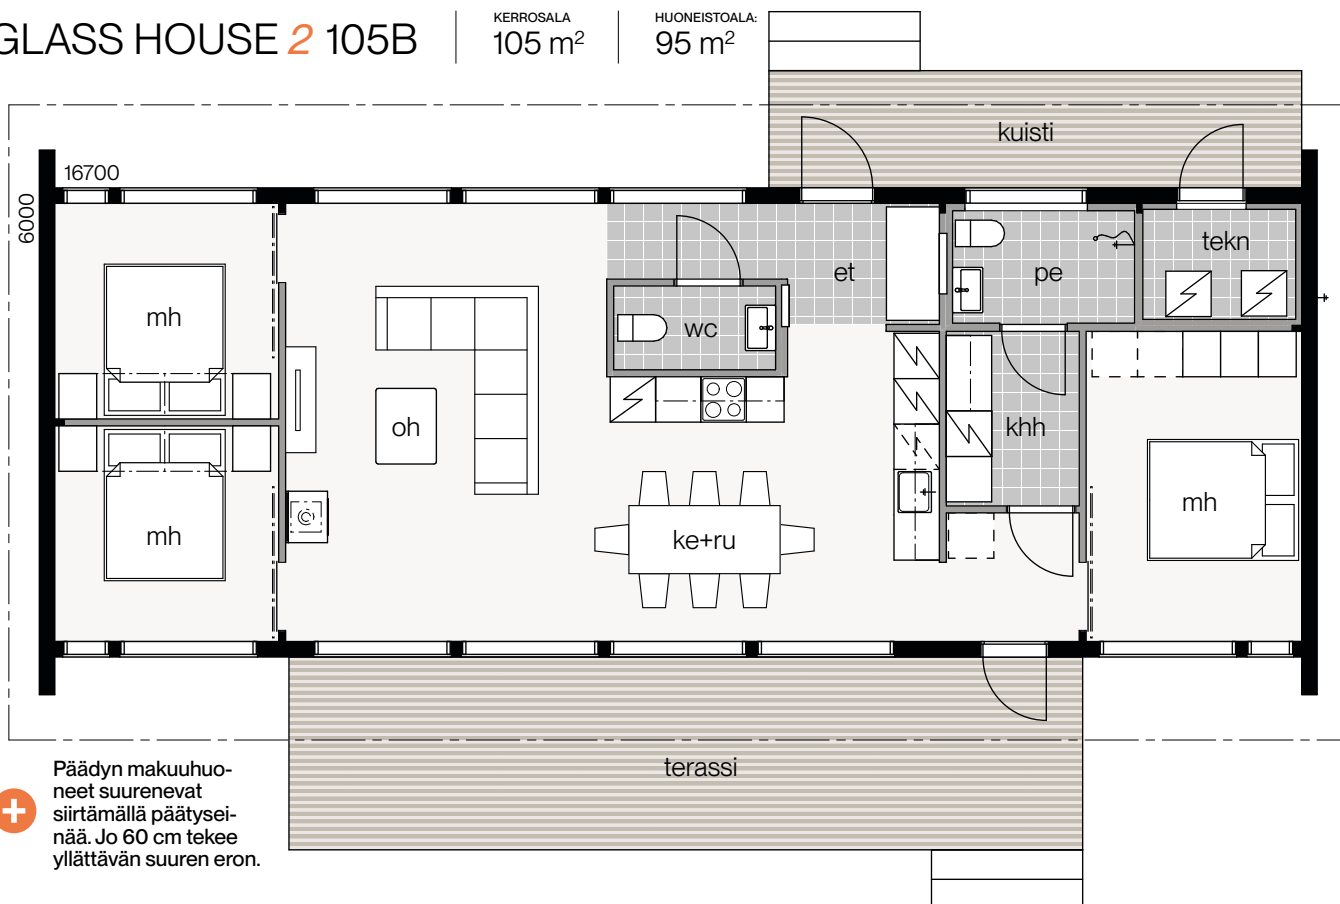



GLASS HOUSE 2 95A

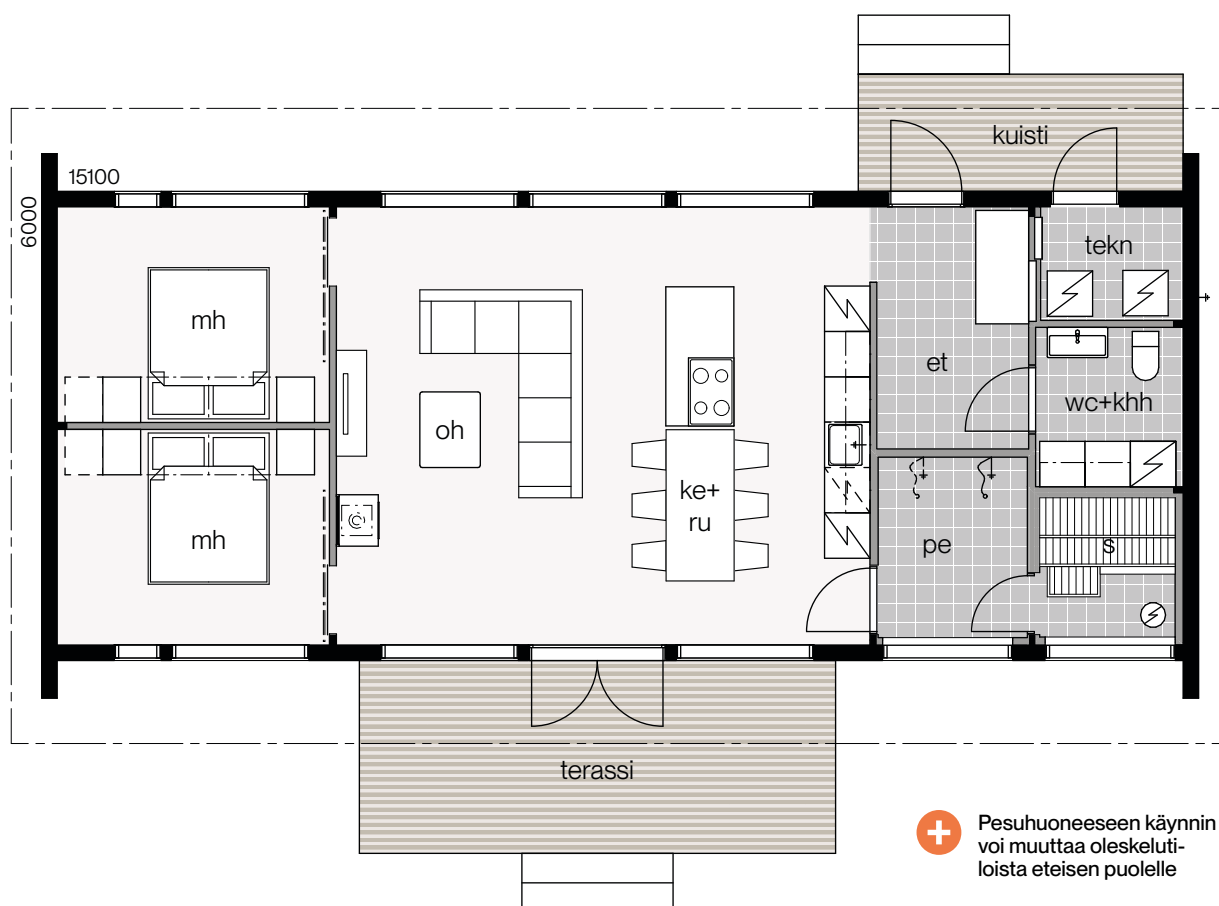KERROSALA
95 m²HUONEISTOALA:
85,5 m²

Värit vapautettu


Glass Housen ajaton arkkitehtuuri sallii upeasti erilaiset ulkoväriytykset sekä sisustustyyliä. Hirren lämpimään tunnelmaan on helppo yhdistellä erilaisia luonnonmateriaaleja, tekstuureita ja sävyjä. Glass Housen julkisivut näyttävät upealta niin yksivärisenä kuin useammalla sävyllä toteutettuna.

Väljän tunnelman Glass House 95 antaa tilaa ajatuksille ja ympäröivälle luonnolle. Pidentämällä rakennusta vaikkapa metrillä, muuntuvat oleskelutilat tai makuuhuoneet entistäkin juhlallisemmiksi.

GLASS HOUSE 2 95C

KERROSALA
95 m²

HUONEISTOALA:
86 m²

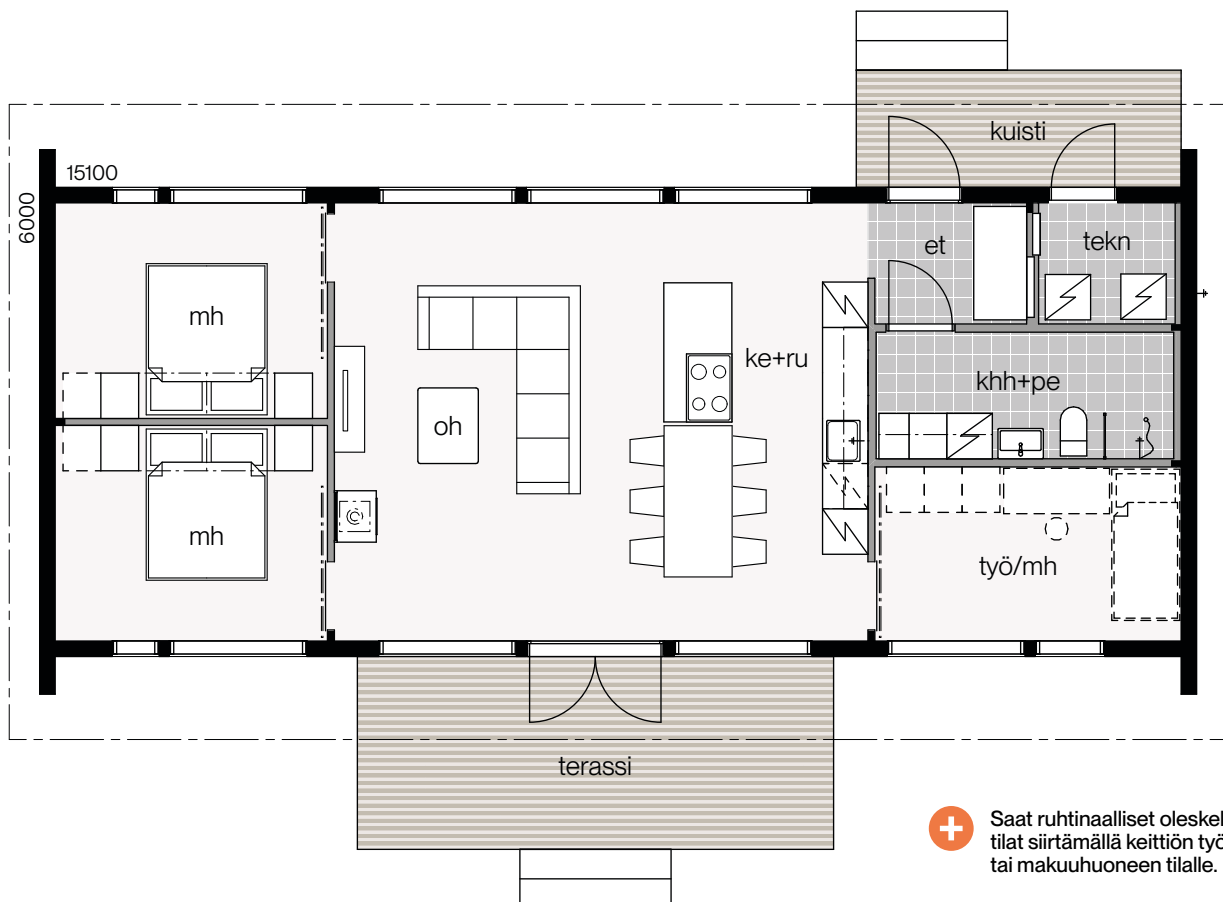

Saat ruhtinaalliset oleskelutilat siirtämällä keittiön työ- tai makuuhuoneen tilalle.


Tunnelmaa

Auringonlaskut horisontin taakse ja pulahdus saunasta järveen. Hankien yllä hohtavat revontulet. Glass House on tehty erilaisiin tunnelmiin ja vuodenaikoihin. Ajaton arkkitehtuuri sulautuu luontoon ja vain paranee ajan myötä uusien muistojen ja kohtaamisten paikkana.

GLASS HOUSE 2 85A

KERROSALA
85 m²

HUONEISTOALA:
76,5 m²

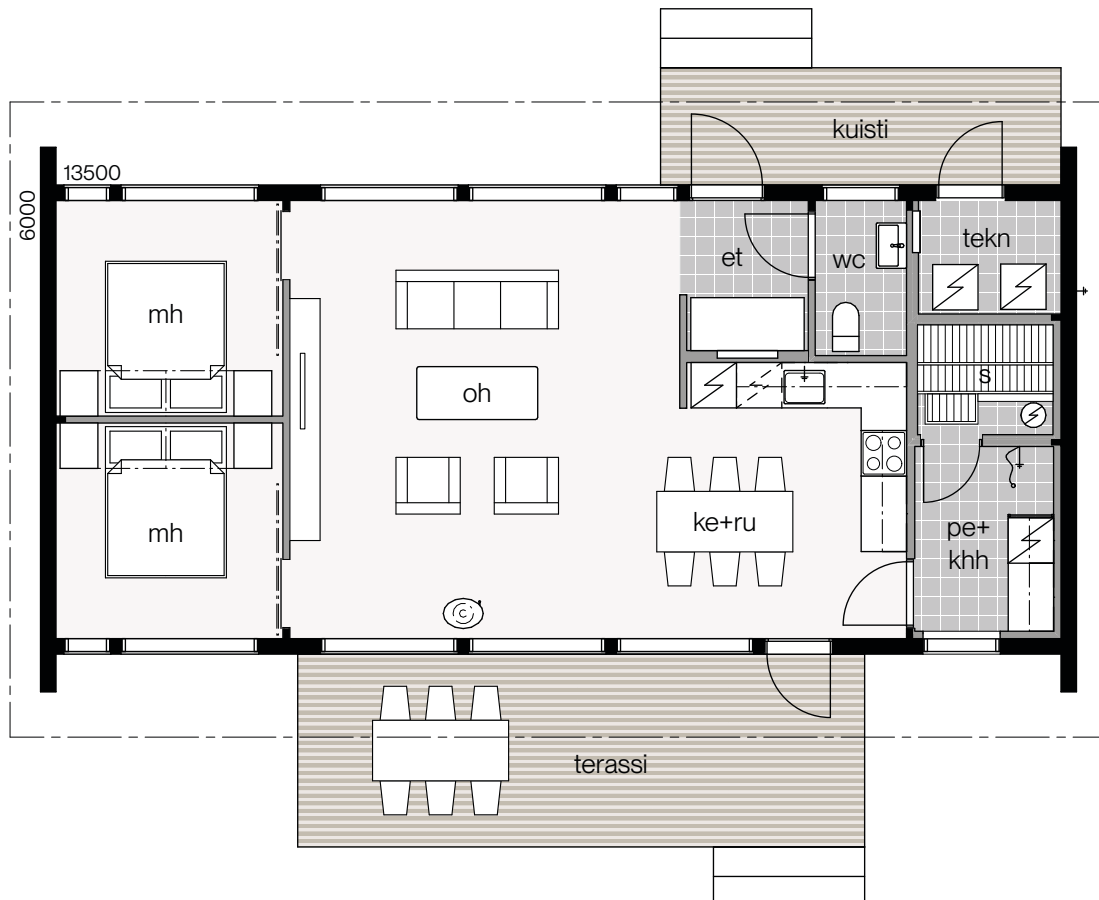




GLASS HOUSE 2 85B

KERROSALA
85 m²

HUONEISTOALA:
76,5 m²

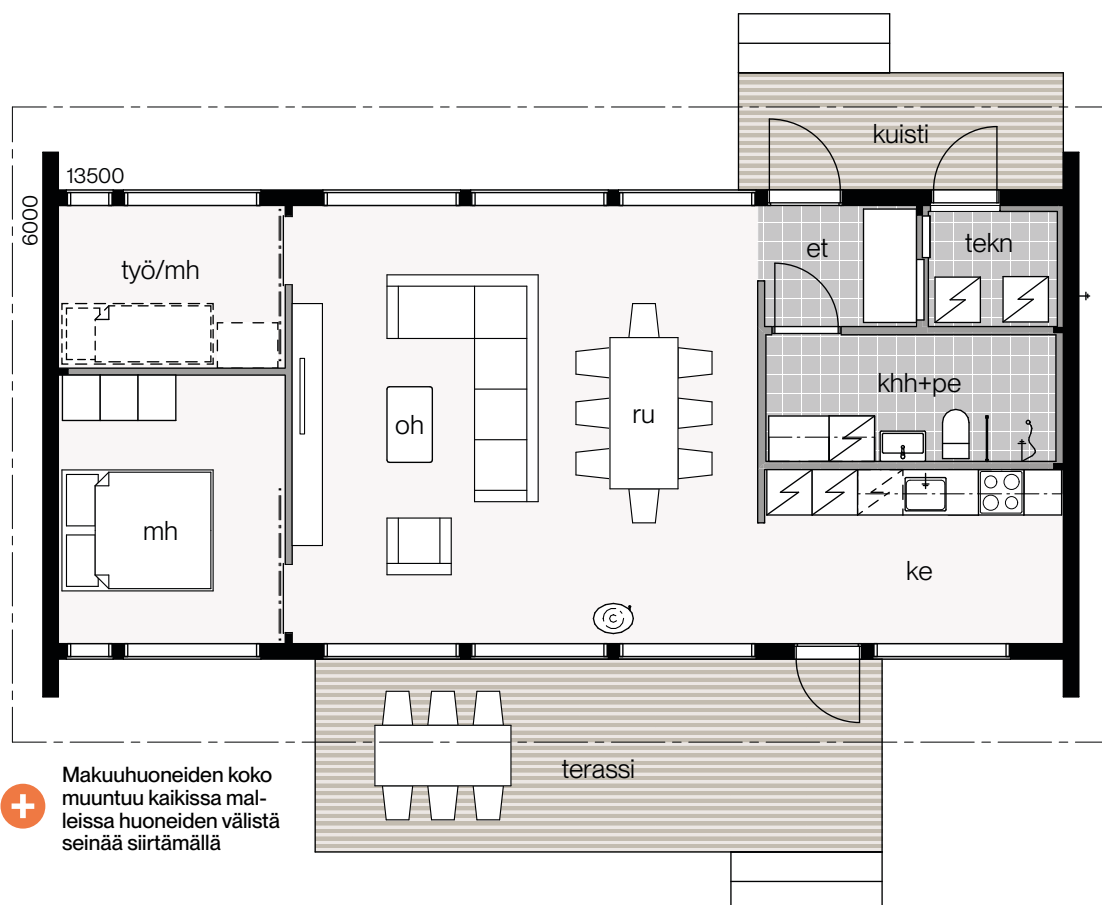


GLASS HOUSE 2 80A


KERROSALA
80 m²HUONEISTOALA:
72,5 m²

+

Kodinhoitohuoneeseen
saa helposti oman
uloskäynnin vaihtamalla
oven ikkunan tilalle.

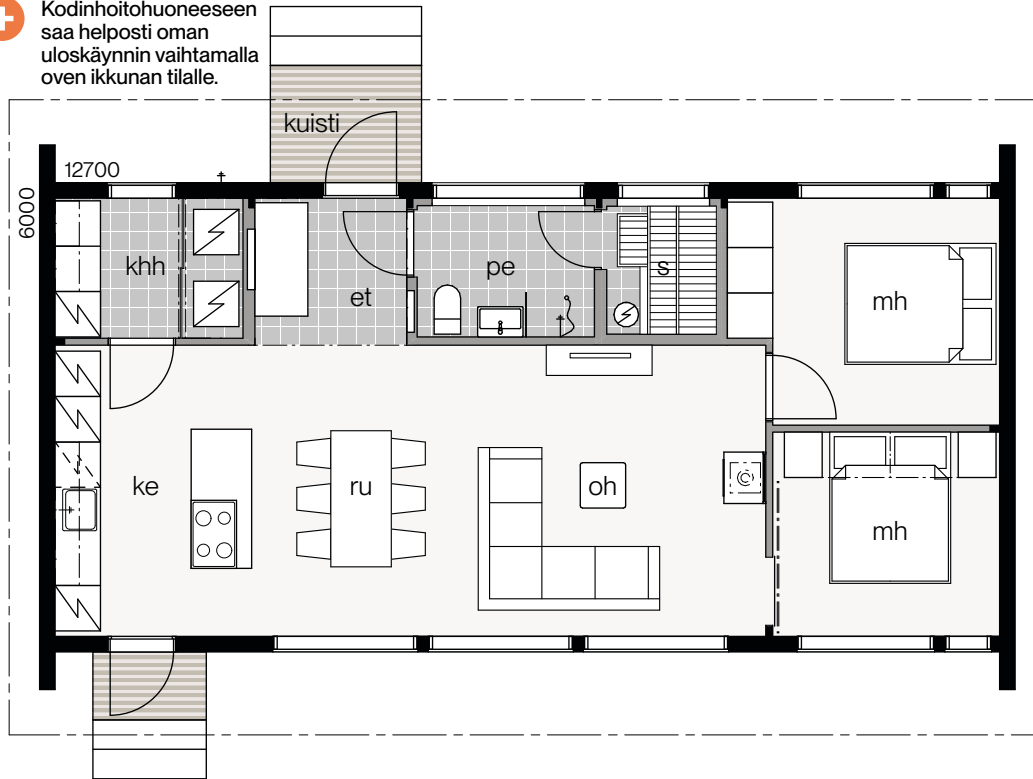

GLASS HOUSE 2 80B

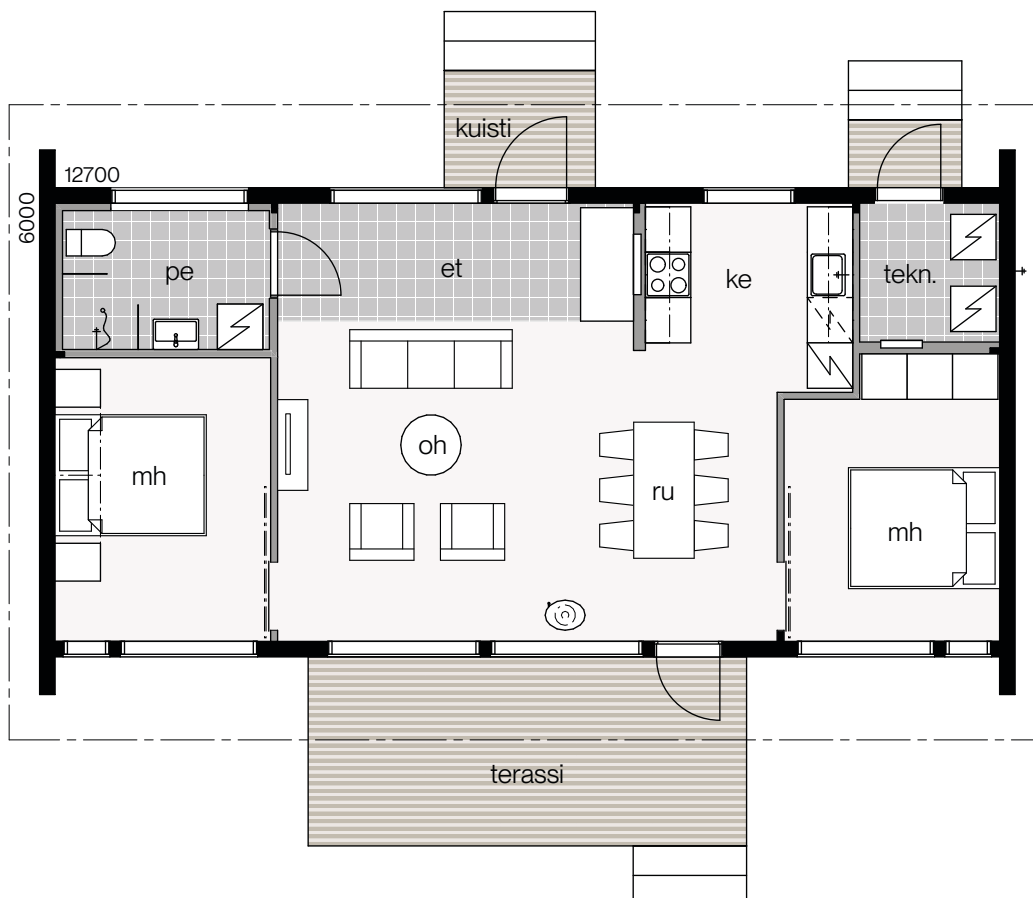KERROSALA
80 m²HUONEISTOALA:
72,5 m²



Glass House 2 80A

Talo ja *huvila* yhdessä

Myös pienimmät Glass House 2 -malliston rakennukset on suunniteltu niin, että ne voidaan toteuttaa ympärivuotiseen asumiseen sekä myös omakotitaloksi. Kukapa ei haluaisi tuntea asuvansa ympäri vuoden mökin rennossa tunnelmassa! Kontion joustavan toimintamallin ansiosta mallien muuntelu onkin kätevää ja Kontio-myyjät auttavat mielellään juuri omanlaisen kodin suunnittelussa.

KONTIO Glass House 10 vuotta







Modernin *hirsi*- arkkitehtuurin esiinmarssi

10 vuotta

Kontio Glass Housen syntyessä reilu kymmenen vuotta sitten hirsi miellettiin vielä melko perinteiseksi ja ehkä jopa hieman vanhahtavaksi rakennusmateriaaliksi. Mallistossamme oli jo jonkin verran moderneja malleja, mutta Glass House vei tyylin suurin harppauksin seuraavalle tasolle. Glass House toi suuret lasipinnat rohkeasti hirsirakentamiseen ja yhdisti modernin, ajattoman arkkitehtuurin hirteen. Tarkkaan harkitut, pelkistetyt yksityiskohdat sekä korkealaatuinen elämyksellinen arkkitehtuuri tuli kaikkien saataville.

Tyylikkään arkkitehtuurin taustalla on noin 50-luvulla syntynyt modernismi, joka puolestaan muotoutui Yhdysvalloissa ja Kaliforniassa Mid-century modernism -tyyliksi. Siitä muodostui lempeän ilmaston ja uusien ajattelutapojen myötä omaleimainen tyyli, joka näyttää vielä tänä päivänäkin ajankohtaiselta. Erityisen suuri vaikuttaja Glass Housen syntyyn oli New Canaanissa sijaitseva The Glass House, jonka kaikki seinät ovat lasia. Ajatus luonnon ja sisätilan yhdistämisestä toteutuu upeasti myös Kontio Glass Housessa, tuotuna pohjoiseen ilmastoon ja yhdistettynä upeimpaan rakennusmateriaaliin, kotimaiseen hirteen.





Glass House ravisteli mielikuvaa hirsirakentamisesta ja huviloista. Uutuuden julkaisun alla väreillyt pieni jännitys muuttui iloksi monen ottaessa Glass Housen heti omaan. Menestysmallisto oli syntynyt. Myös mökkeilytyyli on tässä ajassa muuttunut yhä enemmän rennoksi vapaa-ajan vietoksi harrastuksineen. Glass House onkin osunut ratkaisullaan tähän trendiin ja tulee myös jatkossa olemaan ajan virrassa mukana.

Glass House -huvilamalliston omaleimainen, kaukaa tunnistettava arkkitehtuuri on herättänyt ihastusta ympäri maailmaa ja Kontio Glass Houseja löytyykin pohjoismaiden lisäksi ympäri Eurooppaa. Mielenkiintoisin sijainti taitaa kuitenkin olla New Yorkissa pilvenpiirtäjän katolla.



Valitse sinulle sopivin *toimitusvaihtoehto*

Löydettyäsi tarpeitasi vastaavan unelmien Glass House 2 -talon, voit valita sinulle sopivimman toimitusvaihtoehdon.


Pakettitoimitus

on yksilöllinen ja joustava vaihtoehto sinulle, joka haluat rakentaa hirsitalosi itse ja tahdot täyden hallinnan rakentamisen eri vaiheisiin. Saat kaikki tarvittavat materiaalit ja selkeät ohjeet projektisi toteuttamiseen.




Pakettitoimitus + asennuspalvelu

on pakettitoimituksen laajennettu palvelu, jossa materiaalitöiden lisäksi Kontio-hirsitalo toimitetaan säältä suojaan -asennettuna. Asennuspalvelun laajuus on määritettävissä tarpeen mukaan. Kysy vaihtoehdoista Kontio-myyjältäsi.

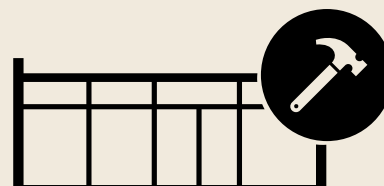


Sisustusvalmis toimitus

on mainio vaihtoehto kun haluat itse viimeistellä sisustuksen. Kontio huolehtii rakennusvaiheista ja toimittaa talon sisäpintoja vaille valmiina. Sinä voit keskittyä sisätilojen suunnitteluun ja toteutukseen.

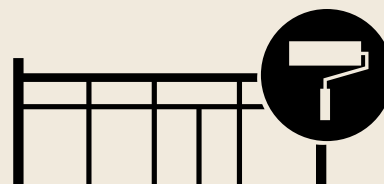

ValmisKontio – muuttovalmis toimitus

on helpoin ja vaivattomin vaihtoehto. Kontio huolehtii kaikista rakennusvaiheista alusta loppuun, ja sinä voit vain astua valmiiseen kotiin. Kontio-myyjä ja ValmisKontio-kumppanit auttavat valitsemaan sopivat talotekniset ratkaisut sekä oman tyylliset pintamateriaalit ja kalusteet. Tämä on täydellinen valinta, jos haluat keskittyä uuden kodin sisustamiseen ja asumisesta nauttimiseen.

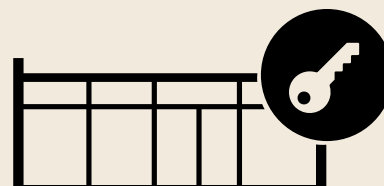

 Lisätietoa eri toimitussisällöistä ja lisävalinnoista saat Kontio-myyjältäsi.

Kuusi askelta omaan *Glass Houseesi*

1

Valitse tarpeisiisi
parhaiten sopiva
pohjaratkaisu.

2

Valitse
kattoratkaisu
sekä katettujen
ja avoterassien
laajuus.

3

Mieti
minkälainen
**toimitus-
vaihtoehto**
on sopiva.

4

Ota yhteyttä
lähimpään
Kontio-myyjään.
Löydät kaikki myy-
jät kontio.fi/
ota-yhteyttä



5

Voit tehdä
Kontio-myyjän
kanssa pohja-
ratkaisuun tarvit-
tavat muutokset.
Saat **tarjouksen**
valintojesi pohjalta.

6

Kaupanteon
jälkeen pääset
viimeistelemään
sisustusta.



www.kontio.fi



KontiotuoteOy



@kontiofi




KontioLogHouses

Löydä *oma* Glass Housesi

Laajoista Kontio Glass House -mallistoista löytyy ratkaisu jokaiseen elämäntyyliin. Kaikki mallistot ovat laajasti muunneltavissa ja vastaavat hieman erilaisiin tarpeisiin.

Kontio-myyjät kertovat mielellään lisää ja auttavat parhaiden ratkaisujen valinnassa!

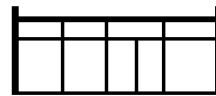

Glass House -huvilat ja -saunat



Käyttötapa

Lomailu, kesä tai ympärivuotinen

Kokoluokka

15–100 m²

Toimitusvaihtoehdot

Pakettitoimitus + asennuspalvelu

Perusrakenne

Hirspäädyt ylityksillä painuvasta hirrestä ja pilaripalkkirakenne ikkunaseinillä.

Hirsivaihtoehdot

135 mm ja 205 mm

Talotekninen varustus

Huvila

Kaikille Glass House -malleille on yhteistä lattiasta kattoon ylettyvät ikkunat ja tilantuntu. Mallistoissa on runsaasti vaihtoehtoja kattoratkaisuille, jotka vaikuttavat huonekorkeuteen ja sisäkaton muotoon.



Huonekorkeus


Huvilat 2860 – 2170 mm, saunat ja aitat 2120 – 2430 mm kattotyypin mukaan.

Arkkitehtuurista

Glass House -huviloiden mittakaava ja tilaratkaisut on suunniteltu vapaa-ajan asumiseen. Pilari-palkkiratkaisun pelkistetyt yksityiskohdat nostavat mökkiarkkitehtuurin uudelle tasolle.

Tutustu mallistoon tarkemmin
kontio.fi/glasshousehuvilat



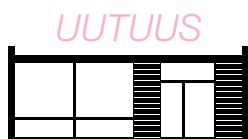

Glass House 2



Lomailu ympärivuoden, asuminen

80–150 m²

Pakettitoimitus + asennuspalvelu, sisustusvalmis, muuttovalmis

Hirsipäädyt ylityksillä, ikkunaseinät hirrestä.

205 mm Kontio SmartLog

Omakotitalo



2750 mm

Glass House -kakkoskodeissa yhdistyy vapaa-ajan ja omakotiasumisen tilaratkaisut ja tyyli, luoden rentoa asumista ja luksuksen tuntua.



Glass House -talot



Asuminen, soveltuu myös kakkoskodiksi.

100–180 m²

Pakettitoimitus + asennuspalvelu. Osa malleista saatavilla sisustus- ja muuttovalmiina.

Kaikki seinät hirrestä. Nurkissa ikkunat.

205 mm Kontio SmartLog

Omakotitalo



Vakio 2510 mm, saatavilla myös 2760 mm

Glass House -taloille on ominaista omakotiasumiseen suunnitellut tilaratkaisut. Arkkitehtuuria määrittelevät talon kulmissa olevat ikkunat ja ovet, tuoden tilantuntua ja laajoja näkymiä.

Tutustu mallistoon tarkemmin
kontio.fi/glasshouse





Eläköön *puu*

Kovan ja kylmän aikakausi on ohi. Tästä alkaa puun vallankumous.

Ihmiset ansaitsevat parempaa, kauniimpaa ja terveellisempää. Koteja, jotka koetaan kaikilla aisteilla. Tiloja, jotka suunnitellaan elämä edellä. Puuta betoniviidakossa ja rakennuksia, jotka kestävät katsetta ja aikaa.

Me Kontiolla rakennamme puun tulevaisuutta ja tulevaisuuden kaupunkeja puusta. Haluamme jättää jälkeemme hurmaavaa ja hyvää elämää, emmekä juuri muuta: tulevaa kun ei tehdä huomisen kustannuksella.

Puun luonto on luja ja sydän lämmin. Rakennettunakin se palvelee hiilinieluna ja jatkaa elämää kaikissa vivahteissaan — antaa loputtomat mahdollisuudet uuden suunnitteluun, tulevaisuuden tekemiseen ja itsensä näköisen elämän toteuttamiseen. Kun yhdistämme inspiraation ja osaamisen, ei mikään ole mahdotonta.

Eläköön puu!

KONTIO